



Tribunal Regional Eleitoral de Santa Catarina

TERMO DE REFERÊNCIA

1. Definição do objeto

Contratação de empresa(s) especializada(s) para fornecimento e instalação de comunicação visual nos Cartórios Eleitorais da 35ª e 94ª ZEs - Chapecó, 26ª e 104ª ZEs - Rio do Sul, e Prédio Sede do TRE/SC, conforme especificações e detalhes em projetos anexos.

2. Fundamentação da Contratação

Esta contratação é indispensável ao TRE-SC uma vez que os cartórios eleitorais das cidades de Chapecó e Rio do Sul mudarão de local, para juntos dos fóruns trabalhistas. A instalação de comunicação visual guiará de forma mais precisa os eleitores e demais usuários aos locais daquelas unidades. A comunicação visual para o 10º andar do Prédio Sede completará a revitalização feita neste pavimento para abrigar Presidência, Direção-Geral e Assessorias, ela guiará servidores e público externo nos ambientes e servirá de fundo para eventuais vídeos institucionais.

3. Descrição da solução

Item 1	<ul style="list-style-type: none"> ● Placa externa em ACM: <ul style="list-style-type: none"> ○ retirada da placa existente na edificação do Fórum Trabalhista e instalação da nova placa em ACM com logo e letreiros em caixa PVC colorido fixado sobre ACM, conforme projeto; ○ dimensões: 500 x 180 cm (comprimento x altura); ○ quantidade: 1 (uma) unidade; ○ fixação: instalação com parafusos adequados à base existente, na fachada frontal, conforme projeto. Fixação sob responsabilidade da Contratada. ● Totem externo: <ul style="list-style-type: none"> ○ aproveitamento do totem existente na edificação do Fórum Trabalhista, fazer nova adesivagem em adesivo vinílico com proteção UV - espessura mínima de 80 microns, conforme projeto; ○ dimensões: 174,5 x 80 cm (comprimento x altura); ○ quantidade: 1 (uma) unidade (dois lados); ○ fixação: adesivagem em totem existente. ● Faixas de vinil preto, para marcação das portas e divisórias de vidro, conforme projeto: <ul style="list-style-type: none"> ○ quantidade: 1.300 cm (metragem total); ○ altura: 10 cm; ○ instalação pelo lado de dentro da edificação. ● Letreiro / símbolo em branco, aplicado sobre faixas de vinil pretas, conforme projeto: <ul style="list-style-type: none"> ○ quantidade: 5 (cinco) unidades;
--------	---



Tribunal Regional Eleitoral de Santa Catarina

	<ul style="list-style-type: none"> ○ instalação nas portas de vidro, pelo lado de dentro da edificação. ● Adesivo com informações e QRcode, em vinil, conforme projeto: <ul style="list-style-type: none"> ○ quantidade: 2 (duas) unidades; ○ dimensões: 40 cm x 25 cm; ○ instalação no vidro fixo das portas de correr CAEs, pelo lado de dentro da edificação. ● Adesivo para marcação do espaço de espera do PCD, colado no piso: <ul style="list-style-type: none"> ○ quantidade: 1 (uma) unidade; ○ dimensões: 80 cm x 120 cm; ○ instalação no piso cerâmico. ● Placa de MDF 8 mm pintada em ambos os lados na cor preta (fosca), letreiros na cor branca em vinil adesivo, orelha em MDF 8 mm pintada na cor cinza Pantone 421 (fosco) com letras recortadas em adesivo vinil preto, e chapa de aço aplicada na placa de MDF com gravação dos textos em Braile. Fontes: Trebuchet e Trebuchet Bold, conforme projeto: <ul style="list-style-type: none"> ○ quantidade: 7 (sete) placas de 11x90 cm; ○ instalação em alvenaria e em divisórias de vidro, ao lado das portas. ● Local de fornecimento e instalações: CARTÓRIOS DA 35ª E 94ª ZONAS ELEITORAIS - CHAPECÓ/SC (FÓRUM TRABALHISTA).
Item 2	<ul style="list-style-type: none"> ● Placa externa em ACM: <ul style="list-style-type: none"> ○ retirada da placa existente na edificação do Fórum Trabalhista e instalação da nova placa em ACM com logo e letreiros em caixa PVC colorido fixado sobre ACM, conforme projeto; ○ dimensões: 500 x 100 cm (comprimento x altura); ○ quantidade: 1 (uma) unidade; ○ fixação: instalação com parafusos adequados à base existente, na fachada frontal, conforme projeto. Fixação sob responsabilidade da Contratada. ● Totem externo: <ul style="list-style-type: none"> ○ aproveitamento do totem existente na edificação do Fórum Trabalhista, fazer nova adesivagem em adesivo vinílico com proteção UV - espessura mínima de 80 microns, conforme projeto; ○ dimensões: 174,5 x 80 cm (comprimento x altura); ○ quantidade: 1 (uma) unidade (dois lados); ○ fixação: adesivagem em totem existente. ● Faixas de vinil preto, para marcação das portas e divisórias de vidro, conforme projeto: <ul style="list-style-type: none"> ○ quantidade: 736 cm (metragem total) x 10 cm altura; ○ instalação pelo lado de dentro da edificação. ● Faixas de vinil preto, com letreiro e símbolo em branco, conforme projeto:



Tribunal Regional Eleitoral de Santa Catarina

	<ul style="list-style-type: none"> ○ quantidade: 2 (duas) unidades; ○ dimensões: 70 cm x 8 cm; ○ instalação nas portas de madeira, pelo lado de dentro da edificação. ● Letreiro em branco, aplicado sobre faixas de vinil pretas, conforme projeto: <ul style="list-style-type: none"> ○ quantidade: 3 (três) unidades; ○ instalação nas portas de vidro, pelo lado de dentro da edificação. ● Adesivo com informações e QRcode, em vinil, conforme projeto: <ul style="list-style-type: none"> ○ quantidade: 1 (uma) unidade; ○ dimensões: 40 cm x 25 cm; ○ instalação na porta de vidro da CAE, pelo lado de dentro da edificação. ● Adesivo para marcação do espaço de espera do PCD, colado no piso: <ul style="list-style-type: none"> ○ quantidade: 1 (uma) unidade; ○ dimensões: 80 cm x 120 cm; ○ instalação no piso cerâmico. ● Placa de MDF 8 mm pintada em ambos os lados na cor preta (fosca), letreiros na cor branca em vinil adesivo, orelha em MDF 8 mm pintada na cor cinza Pantone 421 (fosco) com letras recortadas em adesivo vinil preto, e chapa de aço aplicada na placa de MDF com gravação dos textos em Braile. Fontes: Trebuchet e Trebuchet Bold, conforme projeto: <ul style="list-style-type: none"> ○ quantidade: 3 (três) placas de 11x90 cm; ○ instalação em divisórias de vidro, ao lado das portas. ● Placa em aço inox com gravação dos textos em Braile, conforme projeto: <ul style="list-style-type: none"> ○ quantidade: 2 (duas) unidades; ○ dimensões: 11 cm x 6 cm; ○ instalação na parede de alvenaria, ao lado das portas dos sanitários. ● Local de fornecimento e instalações: CARTÓRIOS DA 26ª E 104ª ZONAS ELEITORAIS - RIO DO SUL/SC (FÓRUM TRABALHISTA).
Item 3	<ul style="list-style-type: none"> ● Logo em PVC expandido 20 mm com pintura automotiva fosca nas cores verde, amarelo, azul e branco, conforme projeto: <ul style="list-style-type: none"> ○ quantidade: 1 (uma) unidade; ○ dimensões: 40 cm x 40 cm; ○ instalação em painel de MDF, pelo lado de dentro da edificação. ● Logo em PVC expandido 8 mm com pintura automotiva fosca nas cores verde, amarelo, azul e branco, conforme projeto: <ul style="list-style-type: none"> ○ quantidade: 2 (duas) unidades; ○ dimensões: 40 cm x 40 cm;



Tribunal Regional Eleitoral de Santa Catarina

	<ul style="list-style-type: none"> ○ instalação em painel de MDF e parede de gesso acartonado, pelo lado de dentro da edificação. ● Logo em PVC expandido 8 mm com pintura automotiva fosca nas cores verde, amarelo, azul e branco, conforme projeto: <ul style="list-style-type: none"> ○ quantidade: 2 (duas) unidades; ○ dimensões: 45 cm x 45 cm; ○ instalação em painel ripado de MDF e parede de alvenaria, pelo lado de dentro da edificação. ● Letreiros em PVC expandido 8 mm com pintura automotiva fosca na cor preta fosca, conforme projeto: <ul style="list-style-type: none"> ○ quantidade: 4 (quatro) unidades; ○ dimensões: variadas, conforme projeto; ○ instalação em painéis de MDF e paredes de alvenaria e gesso acartonado, pelo lado de dentro da edificação. ● Hífen em inox, acabamento escovado, com espessura 20 mm, instalação de 5 letras existentes (tamanho 25 cm) juntamente com o hífen, em painel de MDF. ● Painel de vidro temperado 6 mm com letras e símbolos em acrílico com recorte eletrônico e pintura na cor preta fosca, espessura 3 mm, aplicados sobre o vidro: <ul style="list-style-type: none"> ○ quantidade: 1 (um) painel; ○ dimensões: 125 x 80 cm; ○ instalação em painel de MDF por pitons de aço inox, acabamento escovado, afastado 2 cm do painel de fundo. ● Placa de PVC 8 mm pintada na cor preta (fosca), letreiros na cor branca em vinil adesivo, orelha em PVC 8 mm pintada na cor cinza Pantone 421 (fosco) com letras em adesivo vinil preto, e chapa de aço aplicada na placa de PVC com gravação dos textos em Braille. Fontes: Trebuchet e Trebuchet Bold, conforme projeto: <ul style="list-style-type: none"> ○ quantidade: 2 (duas) unidades; ○ dimensões: 11 cm x 90 cm; ○ instalação em painel de MDF e parede de gesso acartonado, ao lado das portas. ● Pictogramas de acrílico, espessura 3 mm, com recorte eletrônico e pintura na cor preta fosca, desenhos conforme projeto: <ul style="list-style-type: none"> ○ quantidade: 4 (quatro) unidades; ○ dimensões: 13 cm de altura; ○ instalação nas portas dos banheiros PcD. ● Local de fornecimento e instalações: 10º ANDAR DO PRÉDIO SEDE DO TRIBUNAL REGIONAL ELEITORAL - FLORIANÓPOLIS/SC.
--	---

Observações Gerais:

- acabamento nas placas externas após adesivação em verniz poliuretano fosco;



Tribunal Regional Eleitoral de Santa Catarina

- fornecimento de todos os materiais e serviços para a perfeita montagem e instalação, independentemente de estarem ou não descritos nestas especificações;
- fornecimento de Anotação de Responsabilidade Técnica (ART) ou de Registro de Responsabilidade Técnica (RRT) de fabricação e instalação;
- instalação seguindo os requisitos obrigatórios de segurança das estruturas e dos operários;
- garantia de 3 (três) anos, a partir do recebimento definitivo para a estrutura, fixação e materiais da comunicação visual e tátil.

3.1. Estudo Técnico Preliminar

O Estudo Técnico Preliminar está juntado aos autos do PAE n. 15.996/2025.

3.2. Marcas e Modelos / Códigos de Referência

Não se aplica a esta contratação.

3.3. Códigos SIASG

22519.

4. Requisitos da contratação

4.1. Requisitos Funcionais

- resistência às ações externas de agentes atmosféricos (chuva; sol);
- fixação adequada à base e ausência de bolhas ou enrugamentos;
- integridade;
- não apresentar partes soltas ou destacáveis;
- durabilidade.

4.2. Requisitos Não Funcionais

- alinhamento de letras e símbolos;
- perfeita aderência das letras e símbolos à base.

4.3. Requisitos Externos

- NR 06 – Equipamento de Proteção Individual;
- NR 18 – Condições e Meio Ambiente de Trabalho na Indústria da Construção;
- ABNT NBR 9050:2020 - Acessibilidade a edificações, mobiliário, espaços e equipamentos urbanos;
- Resolução Conama n. 307, de 5.7.2002, que estabelece diretrizes, critérios e procedimentos para a gestão dos resíduos da construção civil.

4.4. Requisitos Técnicos

- acompanhamento por profissional habilitado (engenheiro civil, arquiteto ou técnico em edificações, com formação plena, devidamente inscrito no Conselho Regional de Engenharia e Agronomia – Crea, no Conselho de Arquitetura e Urbanismo – CAU ou no Conselho Federal dos Técnicos Industriais - CRT: pretende-se que a execução dos serviços seja realizada dentro dos requisitos das normas técnicas vigentes, para garantia da qualidade e durabilidade;
- comprovação de treinamento para trabalho em altura: comprovação de treinamento na NR-35 dos funcionários responsáveis pela instalação e apresentação do ASO (Atestado de Saúde Ocupacional), todos dentro do prazo de validade (exclusivo para os Itens 1 e 2).



Tribunal Regional Eleitoral de Santa Catarina

4.5. Requisitos de Garantia

- Garantia de 3 (três) anos, contados a partir do recebimento definitivo.

5. Modelo de execução do objeto

5.1. Prazos

Em até 5 (cinco) dias do recebimento do contrato assinado pelo representante do TRE-SC, a Contratada deverá apresentar os documentos relacionados no subitem 5.8.2, enviando-os para o e-mail ci-seea@tre-sc.jus.br.

Aprovados os documentos pela Seção de Engenharia e Arquitetura (SEEA), a Contratada deverá fornecer e instalar a comunicação visual em até 30 (trinta) dias.

Sendo constatada qualquer irregularidade no recebimento provisório, o serviço deverá ser refeito no prazo máximo de 10 (dez) dias úteis.

Durante o prazo de garantia, se constatado o descolamento ou desbotamento dos produtos, a Contratada deverá proceder à substituição no prazo máximo de 30 (trinta) dias.

5.2. Local de entrega ou prestação dos serviços

Item 1: Fórum Trabalhista de Chapecó, Rua Rui Barbosa, 239 E, Centro, Chapecó/SC;

Item 2: Fórum Trabalhista de Rio do Sul, Rua XV de Novembro, 1301, Laranjeiras, Rio do Sul/SC;

Item 3: 10º andar do Prédio Sede do TRE-SC, Rua Esteves Júnior, 68, Centro, Florianópolis/SC.

5.3. Recebimento provisório e definitivo

- a) o recebimento provisório ocorrerá na data de entrega do objeto contratado;
- b) o recebimento definitivo dar-se-á em até 10 (dez) dias úteis após o recebimento provisório do objeto, exceto se houver atraso motivado pela Contratada, hipótese em que o prazo terá seu início contado a partir do saneamento de todas as pendências.

5.4. Pagamento

O prazo máximo para a efetivação do pagamento será de 10 (dez) dias úteis após o recebimento definitivo do objeto.

5.5. Garantia do objeto

Garantia mínima do fabricante de 3 anos contra descolamento e desbotamento.

5.6. Vigência da contratação

O contrato terá vigência a partir da data da sua assinatura até o recebimento definitivo do objeto.

5.7. Obrigações do Contratante

- 5.7.1 Prestar todas as condições e informações necessárias para que a Contratada possa realizar os serviços objeto deste Termo de Referência dentro das especificações exigidas;
- 5.7.2 Acompanhar e fiscalizar o cumprimento das obrigações assumidas pela Contratada através da Fiscalização, a quem caberá registrar todas as ocorrências relacionadas com a execução do objeto, determinando o que for necessário à regularização das faltas, senões ou defeitos observados;



Tribunal Regional Eleitoral de Santa Catarina

- 5.7.3 A fiscalização exercida pelo Contratante não excluirá ou reduzirá a responsabilidade da Contratada pela completa e perfeita execução do objeto contratual;
- 5.7.4 Solicitar à Contratada a retificação de qualquer serviço prestado cujo padrão de qualidade esteja fora das especificações contidas neste Termo de Referência;
- 5.7.5 Efetuar o pagamento em parcela única, após o recebimento definitivo.

5.8. Obrigações da Contratada

- 5.8.1 executar o objeto nas condições estipuladas neste Termo de Referência e em sua proposta;
- 5.8.2 apresentar à SEEA, pelo e-mail ci-seea@tre-sc.jus.br, os documentos abaixo relacionados em até 5 (cinco) dias após o recebimento do contrato assinado pelo representante TRE-SC:
 - 5.8.2.1 Anotação de Responsabilidade Técnica (ART) ou de Registro de Responsabilidade Técnica (RRT), registrado(a) no Conselho de Classe competente do profissional responsável, com a indicação de todos os serviços e o número do contrato com o TRE-SC, devidamente paga (exclusivo para os Itens 1 e 2);
 - 5.8.2.2. Relação dos profissionais que atuarão no local dos serviços, com a comprovação do Atestado de Saúde Ocupacional;
 - 5.8.2.3. Comprovação de treinamento e habilitação para trabalho em altura conforme a NR-35 para todos os profissionais responsáveis pela execução de serviços acima de 2 (dois) metros de altura (exclusivo para os Itens 1 e 2);
- 5.8.3 os serviços serão realizados nos endereços indicados no subitem 5.2;
- 5.8.4 executar os serviços no prazo máximo de 30 (trinta) dias, a partir da aprovação dos documentos pela SEEA;
- 5.8.5 refazer o serviço no prazo máximo de 10 (dez) dias úteis, se constatada qualquer irregularidade no recebimento provisório.;
 - 5.8.5.1. estando em mora o licitante vencedor, o prazo para substituição dos produtos e/ou refazimento do serviço não interromperá a multa por atraso prevista na licitação;
 - 5.8.5.2. correrão à conta da Contratada todas as despesas decorrentes da substituição do produto e/ou refazimento do serviço;
- 5.8.6 fornecer todos os equipamentos e mão de obra necessários à perfeita execução dos serviços;
- 5.8.7 assegurar que os empregados trabalhem uniformizados e com crachá de identificação durante a realização dos serviços;
- 5.8.8 empregar todos as ferramentas e equipamentos necessários à execução dos serviços dentro da técnica adequada e das normas pertinentes, mesmo os eventualmente não mencionados ou não indicados, mas imprescindíveis à sua completa e perfeita realização, responsabilizando-se pela reposição dos materiais danificados em virtude da má execução dos serviços, incluindo aqueles necessários ao seu refazimento;
- 5.8.9 executar os serviços de acordo com as normas de segurança do trabalho, adotando os procedimentos necessários para a segurança dos trabalhadores, incluindo a utilização obrigatória dos equipamentos de proteção individual (EPI) e, quando necessário, equipamentos de proteção coletiva (EPC), em vista do risco que o serviço oferece;
- 5.8.10 executar os serviços em conformidade com as recomendações das normas da ABNT, Inmetro e demais legislações vigentes;
- 5.8.11 executar os serviços de acordo com a melhor técnica aplicável, com zelo e diligência, utilizando inclusive mão de obra especializada, se necessária, bem como manter as áreas de trabalho



Tribunal Regional Eleitoral de Santa Catarina

continuamente limpas e desimpedidas, observando o disposto na legislação e nas normas relativas à proteção ambiental, fazendo, inclusive, a remoção dos entulhos;

- 5.8.12 reportar ao Contratante, imediatamente, qualquer anormalidade, erro ou irregularidades que possam comprometer a execução dos serviços e o bom andamento das atividades;
- 5.8.13 recolher todo o material resultante das atividades, destinar corretamente os materiais recicláveis e realizar o descarte ecologicamente correto dos resíduos não recicláveis, obedecendo as recomendações da Resolução Conama n. 307, de 5.7.2002, que estabelece diretrizes, critérios e procedimentos para a gestão dos resíduos da construção civil;
- 5.8.14 responder pela guarda e preservação de seus equipamentos durante todo o serviço até a sua entrega;
- 5.8.15 fornecer produtos com garantia mínima do fabricante de 3 (três) anos contra descolamento e desbotamento;
- 5.8.16 durante o prazo de garantia, se constatado o descolamento ou desbotamento dos produtos, proceder à substituição no prazo máximo de 30 (trinta) dias;
- 5.8.17 não subcontratar, total ou parcialmente, o objeto do certame;
- 5.8.18 responsabilizar-se pelo pagamento de eventuais multas aplicadas por quaisquer autoridades federais, estaduais e municipais, em consequência de fato a ela imputável e relacionado com os serviços e fornecimento contratados;
- 5.8.19 responsabilizar-se pelos encargos provenientes de qualquer acidente que venha a vitimar um ou mais dos empregados alocados na execução dos serviços contratados, assim como pela indenização que porventura daí se originar e por tudo mais quanto às leis sociais, trabalhistas e fiscais estabelecerem;
- 5.8.20 manter durante a execução do contrato todas as condições de habilitação e qualificação exigidas na licitação;
- 5.8.21 responder por quaisquer danos pessoais ou materiais causados por seus empregados nos locais de execução dos serviços, bem como por aqueles provocados em virtude dos serviços executados e equipamentos empregados;
- 5.8.22 responsabilizar-se pelos danos causados diretamente à Administração ou a terceiros em razão da execução do contrato, sem que a fiscalização ou acompanhamento efetuado pelo contratante exclua ou reduza essa responsabilidade;
- 5.8.23 zelar pelo patrimônio público, bem como manter respeito para com os servidores, visitantes e funcionários de empresas que prestam serviços nas dependências onde os serviços serão executados;
- 5.8.24 proceder, ao final dos serviços, à limpeza e à remoção do material desnecessário e indesejável;
- 5.8.25 assumir total responsabilidade pela execução de todos os serviços constantes do Contrato, respondendo, ainda, pela segurança e qualidade dos serviços executados;
- 5.8.26 sinalizar adequadamente o local quando da execução dos serviços, de forma a garantir a segurança dos usuários da edificação.

5.9. Transferência de conhecimento

Não se aplica a esta contratação.

5.10. Direitos autorais

Não se aplica a esta contratação.



Tribunal Regional Eleitoral de Santa Catarina

5.11. Qualificação técnica ou formação dos profissionais envolvidos na execução

Não se aplica a esta contratação.

6. Modelo de gestão do contrato

6.1. Gestão do contrato

6.1.1. As atividades de gestão contratual compreendem:

- a) coordenar as atividades relacionadas à fiscalização técnica, administrativa e setorial;
- b) acompanhar os registros realizados pela fiscalização do contrato das ocorrências relacionadas à execução do contrato e as medidas adotadas, e informar à autoridade superior aquelas que ultrapassarem a sua competência;
- c) acompanhar a manutenção das condições de habilitação da Contratada, para fins de empenho de despesa e de pagamento, e anotar os problemas que obstem o fluxo normal da liquidação e do pagamento da despesa no relatório de riscos eventuais;
- d) coordenar a rotina de acompanhamento e de fiscalização do contrato, cujo histórico de gerenciamento deverá conter todos os registros formais da execução, a exemplo da ordem de serviço, do registro de ocorrências, das alterações e das prorrogações contratuais, e elaborar relatório com vistas à verificação da necessidade de adequações do contrato para fins de atendimento da finalidade da administração;
- e) coordenar os atos preparatórios à instrução processual e ao envio da documentação pertinente às unidades competentes, para a formalização dos procedimentos relativos à prorrogação, à alteração, ao reequilíbrio, ao pagamento, à eventual aplicação de sanções e à extinção dos contratos, entre outros;
- f) elaborar o relatório final com informações sobre a consecução dos objetivos que tenham justificado a contratação e eventuais condutas a serem adotadas para o aprimoramento das atividades da Administração, com as informações obtidas durante a execução do contrato;
- g) coordenar a atualização contínua do relatório de riscos durante a gestão do contrato, com apoio da fiscalização técnica, administrativa e setorial;
- h) emitir documento comprobatório da avaliação realizada pelas fiscalizações técnica, administrativa e setorial quanto ao cumprimento de obrigações assumidas pelo contratado, com menção ao seu desempenho na execução contratual, baseado em indicadores objetivamente definidos e aferidos, e a eventuais penalidades aplicadas, a constarem do cadastro de atesto de cumprimento de obrigações conforme disposto em regulamento;
- i) realizar o recebimento definitivo do objeto do contrato, mediante termo detalhado que comprove o atendimento das exigências contratuais; e
- j) tomar providências para a formalização de processo administrativo de responsabilização para fins de aplicação de sanções.

6.1.2. As atividades de fiscalização técnica do contrato compreendem:

- a) prestar apoio técnico e operacional à gestão do contrato com informações pertinentes às suas competências;
- b) anotar no histórico de gerenciamento do contrato todas as ocorrências relacionadas à execução do contrato, com a descrição do que for necessário para a regularização das faltas ou dos defeitos observados;
- c) emitir notificações para a correção de rotinas ou de qualquer inexatidão ou irregularidade constatada, com a definição de prazo para a correção;
- d) informar à gestão do contrato, em tempo hábil, a situação que demandar decisão ou adoção de medidas que ultrapassem a sua competência, para que adote as medidas necessárias e saneadoras, se for o caso;



Tribunal Regional Eleitoral de Santa Catarina

- e) comunicar imediatamente à gestão do contrato quaisquer ocorrências que possam inviabilizar a execução do contrato nas datas estabelecidas;
- f) fiscalizar a execução do contrato para que sejam cumpridas as condições estabelecidas, de modo a assegurar os melhores resultados para a administração, com a conferência das notas fiscais e das documentações exigidas para o pagamento e, após o ateste, que certifica o recebimento provisório, encaminhar à gestão do contrato para ratificação;
- g) comunicar à gestão do contrato, em tempo hábil, o término do contrato sob sua responsabilidade, com vistas à renovação tempestiva ou à prorrogação contratual;
- h) participar da atualização do relatório de riscos durante a fase de gestão do contrato, em conjunto com a fiscalização administrativa e com a setorial;
- i) auxiliar a gestão do contrato com as informações necessárias, na elaboração do documento comprobatório da avaliação realizada na fiscalização do cumprimento de obrigações assumidas pelo contratado; e
- j) realizar o recebimento provisório do objeto do contrato, mediante termo detalhado que comprove o cumprimento das exigências de caráter técnico.

6.1.3. As atividades de fiscalização administrativa do contrato compreendem:

- a) prestar apoio técnico e operacional à gestão do contrato, com a realização das tarefas relacionadas ao controle dos prazos relacionados ao contrato e à formalização de apostilamentos e de termos aditivos, ao acompanhamento do empenho e do pagamento e ao acompanhamento de garantias e glosas;
- b) verificar a manutenção das condições de habilitação da Contratada, com a solicitação dos documentos comprobatórios pertinentes, caso necessário;
- c) examinar a regularidade no recolhimento das contribuições fiscais, trabalhistas e previdenciárias;
- d) atuar tempestivamente na solução de eventuais problemas relacionados ao descumprimento das obrigações contratuais e reportar à gestão do contrato para que tome as providências cabíveis, quando ultrapassar a sua competência;
- e) participar da atualização do relatório de riscos durante a fase de gestão do contrato, em conjunto com a fiscalização técnica e com a setorial;
- f) auxiliar a gestão do contrato com as informações necessárias, na elaboração do documento comprobatório da avaliação realizada na fiscalização do cumprimento de obrigações assumidas pelo contratado; e
- g) realizar o recebimento provisório do objeto do contrato, mediante termo detalhado que comprove o cumprimento das exigências de caráter administrativo.

6.1.4. Caberá à fiscalização setorial do contrato e, nos seus afastamentos e seus impedimentos legais, ao seu substituto exercer as atribuições de que tratam os subitens 6.1.2 e 6.1.3.

6.2. Gestão e fiscalização

	Titular ou substituto das unidades
Gestor da contratação	Seção de Engenharia e Arquitetura – CI
Fiscal técnico	Assistente I da Seção de Engenharia e Arquitetura (Exclusivo para Item 3)
Fiscais administrativos	Seção de Gerenciamento de Contratações – CC Seção de Preparação de Pagamentos e Análise Tributária – COFC
Fiscal(is) setorial(is)	Chefes dos Cartórios da 35ª e 94ª Zona Eleitoral – Chapecó (Item 1) Chefes dos Cartórios da 26ª e 104ª Zona Eleitoral – Rio do Sul (Item 2)



Tribunal Regional Eleitoral de Santa Catarina

6.3. Instrumentos Formais

A contratação será formalizada por meio de instrumento de contrato.

6.4. Acompanhamento do Contrato

O gestor manterá controle gerencial acerca do atendimento das cláusulas contratuais e manterá comunicação com a Contratada através do e-mail ci-seea@tre-sc.jus.br.

6.5. Alocação de riscos

Não se aplica a esta contratação.

7. Critérios de medição e de pagamento

Não se aplica a esta contratação.

8. Reajuste ou repactuação

Os preços inicialmente contratados poderão ser reajustados após 1 (um) ano, com data-base vinculada à data do orçamento estimado, utilizando-se, para o cálculo, o Índice de Preços ao Consumidor Amplo – IPCA, publicado na ocasião, ou, na hipótese de extinção deste índice, utilizar-se-á o que venha a substituí-lo.

9. Forma e critérios de seleção do fornecedor

9.1. Parcelamento e adjudicação

A adjudicação deverá ser realizada por item.

9.2. Seleção do fornecedor

A seleção do fornecedor se dará pela proposta de menor preço dentre os proponentes ou licitantes habilitados e classificados.

9.2.1. Critérios de habilitação

Não há requisitos específicos de qualificação técnica ou econômico-financeira.

9.2.2. Critérios de preferência e de desempate

Os critérios de preferência e de desempate obedecerão à legislação em vigor, em especial a Lei Complementar n. 123/2006.

9.2.3. Modalidade de licitação e critério de julgamento

O objeto pretendido é serviço comum, oferecido por diversos prestadores no mercado, apresentando características padronizadas e usuais, o que justifica, portanto, a utilização da modalidade “Pregão” e do critério de julgamento “Menor Preço”.

10. Estimativas do valor da contratação

Item	Descrição resumida	Valor total
1	Comunicação visual e tátil para o Cartório Eleitoral de Chapecó/SC, conforme detalhado no Item 1 deste documento e no projeto em anexo.	R\$ 6.990,00



Tribunal Regional Eleitoral de Santa Catarina

2	Comunicação visual e tátil para o Cartório Eleitoral de Rio do Sul/SC, conforme detalhado no Item 2 deste documento e no projeto em anexo.	R\$ 11.344,14
3	Comunicação visual e tátil para o 10º andar do prédio sede do TRE/SC, conforme detalhado no Item 3 deste documento e no projeto em anexo.	R\$ 4.988,00
VALOR ESTIMADO TOTAL		R\$ 23.322,14

11. Alinhamento da contratação

11.1. Plano de Contratações Anual

Anexo I.
Item 5 – Comunicação Visual.

11.2. Plano de Logística Sustentável

As placas internas são passíveis de reaproveitamento quando de alterações de endereço dos cartórios. A comunicação visual externa não é iluminada, não há despesas com energia elétrica.

Obedece às seguintes orientações do Plano de Logística Sustentável:

- manter o contrato de energia adequado à real demanda de energia elétrica;
- promover a destinação ecologicamente correta dos resíduos não recicláveis;
- coletar os materiais de consumo ou permanentes que estão em desuso nas unidades;
- incentivar a correta separação de resíduos;
- implementar o reaproveitamento de materiais oriundos de reformas e construções;
- adotar requisitos técnicos de construção sustentável nos projetos e contratações de obras e serviços de engenharia;
- promover a destinação correta dos resíduos de construção e demolição, de acordo com as diretrizes do Conama;
- estimular contratações sustentáveis, ou seja, com a inserção de critérios de sustentabilidade na especificação do objeto ou nas obrigações da Contratada.

11.3. Outros instrumentos

Não se aplica a esta contratação.

12. Adequação orçamentária

Item	Programa de Trabalho	Elemento de Despesa	Valor
1	02.122.0033.20GP.0042 – Julgamento de Causas e Gestão Administrativa no Estado de SC	33.90.30	R\$ 6.990,00
2	02.122.0033.20GP.0042 – Julgamento de Causas e Gestão Administrativa no Estado de SC	33.90.30	R\$ 11.344,14
3	02.122.0033.20GP.0042 – Julgamento de Causas e Gestão Administrativa no Estado de SC	33.90.30	R\$ 4.988,00
Total			R\$ 23.322,14



Tribunal Regional Eleitoral de Santa Catarina

13. Descumprimento contratual e penalidades

13.1. Nos termos da Portaria P n. 39/2023, o licitante ou o contratado será responsabilizado administrativamente pelas seguintes infrações:

- a) dar causa à inexecução parcial do contrato;
- b) dar causa à inexecução parcial do contrato que cause grave dano à Administração, ao funcionamento dos serviços públicos ou ao interesse coletivo;
- c) dar causa à inexecução total do contrato;
- d) deixar de entregar a documentação exigida para o certame;
- e) não manter a proposta, salvo em decorrência de fato superveniente devidamente justificado;
- f) não celebrar o contrato ou a ata de registro de preços ou não aceitar ou retirar a nota de empenho ou não entregar a documentação exigida para a contratação, quando convocado dentro do prazo de validade de sua proposta;
- g) ensejar o retardamento da execução ou da entrega do objeto da licitação sem motivo justificado;
- h) apresentar declaração ou documentação falsa exigida para o certame ou prestar declaração falsa durante a licitação ou a execução do contrato;
- i) fraudar a licitação ou praticar ato fraudulento na execução do contrato;
- j) comportar-se de modo inidôneo ou cometer fraude de qualquer natureza;
- k) praticar atos ilícitos com vistas a frustrar os objetivos da licitação;
- l) praticar ato lesivo previsto no art. 5º da Lei n. 12.846, de 1º de agosto de 2013.

13.2. Serão aplicadas ao responsável, pelas infrações administrativas previstas no subitem 13.1, as seguintes sanções:

- a) advertência;
- b) multa;
- c) impedimento de licitar e contratar com a Administração Pública Direta e Indireta da União;
- d) declaração de inidoneidade para licitar ou contratar com a Administração Pública Direta e Indireta da União, Estados, Distrito Federal e Municípios.

13.2.1. A sanção de advertência consiste em comunicação formal ao fornecedor que deu causa à inexecução parcial do contrato, conforme previsto na alínea “a” do subitem 13.1.

13.2.1.1. A advertência retira do fornecedor a condição de infrator primário, de modo que, em caso de reincidência, sanção mais severa poderá lhe ser aplicada, devendo ser observado o disposto no subitem 13.3.

13.2.2. A sanção de multa tem natureza pecuniária e poderá ser moratória ou compensatória, observados os seguintes termos:

- a) o atraso injustificado no cumprimento dos prazos estabelecidos neste Termo de Referência sujeitará o contratado, a juízo da Administração, à multa moratória de 0,5% (zero vírgula cinco por cento), acrescida de 0,25% (zero vírgula vinte e cinco por cento) ao dia, a partir do segundo dia de mora, sobre o valor da parcela em atraso, e sua aplicação não dispensa a contratada do cumprimento da obrigação inadimplida;
- b) a inexecução parcial do objeto sujeitará o contratado, a juízo da Administração, à multa compensatória de 10% (dez por cento) sobre o valor da parcela não executada do objeto;
- c) a inexecução total do objeto sujeitará o contratado, a juízo da Administração, à multa compensatória de 20% (vinte por cento) sobre o valor total do objeto contratado.



Tribunal Regional Eleitoral de Santa Catarina

13.2.2.1. A pena de multa poderá ser aplicada cumulativamente com as demais sanções estabelecidas neste Termo de Referência.

13.2.2.2. Ultrapassados 30 (trinta) dias de mora, será avaliada a possibilidade de aplicação da conversão da multa de mora para a compensatória por inexecução contratual.

13.2.2.3. A multa poderá ser aplicada em dobro se o infrator for reincidente, ou seja, se tiver sido sancionado por este Tribunal após decisão transitada em julgado, observando-se o disposto no subitem 13.3.

13.2.2.4. A aplicação de multa de mora não impedirá que a Administração a converta em compensatória e promova a extinção unilateral do contrato com a aplicação cumulada de outras sanções previstas neste Termo de Referência.

13.2.2.5. A multa aplicada será:

- a) retida cautelarmente dos pagamentos devidos pela Administração e recolhida em definitivo ao Erário, após o trânsito em julgado da decisão que a impôs;
- b) descontada de eventuais faturas pendentes de pagamento;
- c) paga pelo fornecedor por meio de GRU;
- d) descontada do valor da garantia prestada; ou
- e) cobrada judicialmente.

13.2.3. A sanção de impedimento de licitar e contratar com a Administração Pública Direta e Indireta da União poderá ser aplicada pelas infrações previstas no subitem 13.1, "b" a "g", pelos seguintes prazos, de acordo com a infração cometida:

- a) dar causa à inexecução parcial do contrato que cause grave dano à Administração, ao funcionamento dos serviços públicos ou ao interesse coletivo ou dar causa à inexecução total do contrato: Prazo - 6 (seis) meses;
- b) deixar de entregar a documentação exigida para o certame: Prazo - 1 (um) mês;
- c) não manter a proposta, salvo em decorrência de fato superveniente devidamente justificado: Prazo - 1 (um) mês;
- d) não celebrar o contrato ou a ata de registro de preços ou não aceitar ou retirar a nota de empenho ou não entregar a documentação exigida para a contratação, quando convocado dentro do prazo de validade de sua proposta: Prazo - 2 (dois) meses;
- e) ensejar o retardamento da execução ou da entrega do objeto da licitação sem motivo justificado: Prazo - 2 (dois) meses.

13.2.4. A sanção de declaração de inidoneidade para licitar ou contratar com a Administração Pública Direta e Indireta da União, Estados, Distrito Federal e Municípios poderá ser aplicada pelas infrações previstas no subitem 13.1, "h" a "l", pelos seguintes prazos, de acordo com a infração cometida:

- a) apresentar declaração ou documentação falsa exigida para o certame ou prestar declaração falsa durante a licitação ou a execução do contrato: Prazo - 3 (três) anos;
- b) fraudar a licitação ou praticar ato fraudulento na execução do contrato: Prazo - 4 (quatro) anos;
- c) comportar-se de modo inidôneo ou cometer fraude de qualquer natureza: Prazo - 4 (quatro) anos;
- d) praticar atos ilícitos com vistas a frustrar os objetivos da licitação: Prazo - 5 (cinco) anos;
- e) praticar ato lesivo previsto no art. 5º da Lei n. 12.846, de 1º de agosto de 2013: Prazo - 6 (seis) anos.

13.2.5. Na aplicação das sanções serão considerados:



Tribunal Regional Eleitoral de Santa Catarina

- a) a natureza e a gravidade da infração cometida;
- b) as peculiaridades do caso concreto;
- c) as circunstâncias agravantes ou atenuantes;
- d) os danos que dela provierem para a Administração Pública;
- e) a implantação ou o aperfeiçoamento de programa de integridade, conforme normas e orientações dos órgãos de controle.

13.2.6. As sanções previstas nos subitens 13.2.3 e 13.2.4 poderão ser majoradas em 10% (dez por cento) para cada agravante, até o limite legal, em razão de:

- a) restar comprovado que o responsável pela infração administrativa tenha registro de penalidade aplicada no âmbito do TRE-SC, por prática de quaisquer das condutas tipificadas no presente Termo de Referência, nos 12 (doze) meses que antecederam o fato em decorrência do qual será aplicada a penalidade;
- b) restar comprovado que o infrator tenha sido desclassificado ou inabilitado por não atender às condições do edital, quando for notória a sua impossibilidade de atendimento ao estabelecido;
- c) o licitante ou fornecedor participante da dispensa eletrônica não responder às diligências destinadas a esclarecer ou a complementar a instrução do processo de contratação; ou
- d) restar comprovado que o fornecedor tenha prestado declaração falsa de que é beneficiário do tratamento diferenciado concedido em legislação específica.

13.2.7. As penas previstas nas alíneas “b” a “e” do subitem 13.2.3 poderão ser reduzidas em 50% (cinquenta por cento), uma única vez, após a incidência das majorações previstas no subitem 13.2.6, quando não tenha havido nenhum dano à Administração, em decorrência de qualquer das seguintes atenuantes:

- a) a conduta praticada tenha sido, desde que devidamente comprovada, decorrente de falha escusável do fornecedor;
- b) a conduta praticada seja decorrente da apresentação de documentação que contenha vícios ou omissões para os quais não tenha contribuído, ou que não sejam de fácil identificação, desde que devidamente comprovado; ou
- c) a conduta praticada seja decorrente da apresentação de documentação que não atendeu às exigências do edital, desde que reste evidenciado equívoco em seu encaminhamento.

13.2.8. Quando a ação ou omissão do responsável pela infração administrativa ensejar o enquadramento de concurso de condutas, aplicar-se-á a pena mais grave.

13.2.9. A aplicação das sanções previstas no subitem 13.2 não exclui, em hipótese alguma, a obrigação de reparação integral do dano causado à Administração Pública.

13.2.10. É admitida a reabilitação do licitante ou do contratado sancionado, exigidos, cumulativamente:

- a) reparação integral do dano causado à Administração Pública;
- b) pagamento da multa;
- c) transcurso do prazo mínimo de 1 (um) ano da aplicação da penalidade, no caso de impedimento de licitar e contratar, ou de 3 (três) anos da aplicação da penalidade, no caso de declaração de inidoneidade;
- d) cumprimento das condições de reabilitação definidas no ato punitivo;
- e) análise jurídica prévia, com posicionamento conclusivo quanto ao cumprimento dos requisitos definidos neste subitem.

13.2.10.1. A sanção pelas infrações previstas nas alíneas “a” e “e” do subitem 13.2.4 exigirá, como condição de reabilitação do fornecedor sancionado, a implantação ou aperfeiçoamento de programa de integridade pelo responsável.



Tribunal Regional Eleitoral de Santa Catarina

13.3. Restará afastada a reincidência após transcorrido 1 (um) ano entre a data do trânsito em julgado da decisão que aplicou a anterior penalidade ao infrator e a data da nova infração.

13.4. O responsável pela infração será intimado para apresentação de defesa e especificação de provas que pretenda produzir, no prazo de até 15 (quinze) dias úteis contados do recebimento da intimação.

13.4.1. Na hipótese de deferimento de pedido de produção de novas provas ou de juntada de provas julgadas indispensáveis pela autoridade competente ou pela Comissão de Apuração de Responsabilidade, o infrator poderá apresentar alegações finais no prazo de 15 (quinze) dias úteis, contado da data da intimação.

13.4.2. Serão indeferidas pela autoridade competente ou pela Comissão de Apuração de Responsabilidade, mediante decisão fundamentada, provas ilícitas, impertinentes, desnecessárias, protelatórias ou intempestivas.


13.5. A sanção estabelecida no subitem 13.2.4 é de competência do Presidente do TRE-SC.

13.6. Da aplicação das sanções previstas nos subitens 13.2.1, 13.2.2 e 13.2.3 caberá recurso no prazo de 15 (quinze) dias úteis, contado da data da intimação.

13.6.1. O recurso de que trata o subitem 13.6 será dirigido à autoridade que tiver proferido a decisão recorrida, que, se não a reconsiderar no prazo de 5 (cinco) dias úteis, encaminhará o recurso com sua motivação à autoridade superior, a qual deverá proferir sua decisão no prazo máximo de 20 (vinte) dias úteis, contado do recebimento dos autos.

13.7. Da aplicação da sanção prevista no subitem 13.2.4 caberá apenas pedido de reconsideração, que deverá ser apresentado no prazo de 15 (quinze) dias úteis, contado da data da intimação, e decidido no prazo máximo de 20 (vinte) dias úteis, contado do seu recebimento.

13.8. O recurso e o pedido de reconsideração terão efeito suspensivo do ato ou da decisão recorrida até que sobrevenha decisão final da autoridade competente.

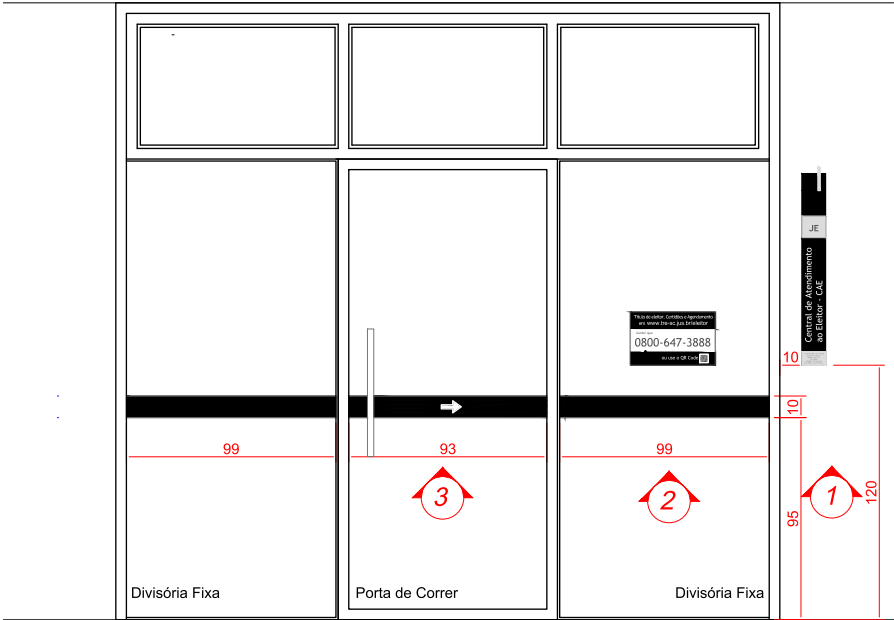


INFORMAÇÃO AO ELEITOR - PORTAS DA CAE
sem escala



ADESIVO COLADO NO PISO


VISTA PORTAS DA CAE

sem escala

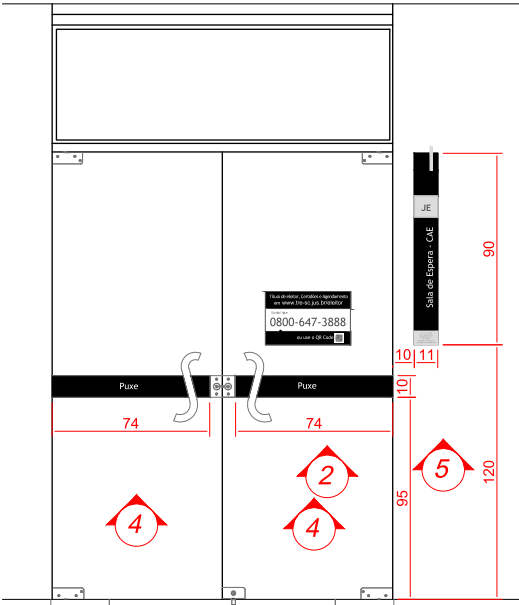

VISTA PORTA DA SALA DE ESPERA - CAE

sem escala

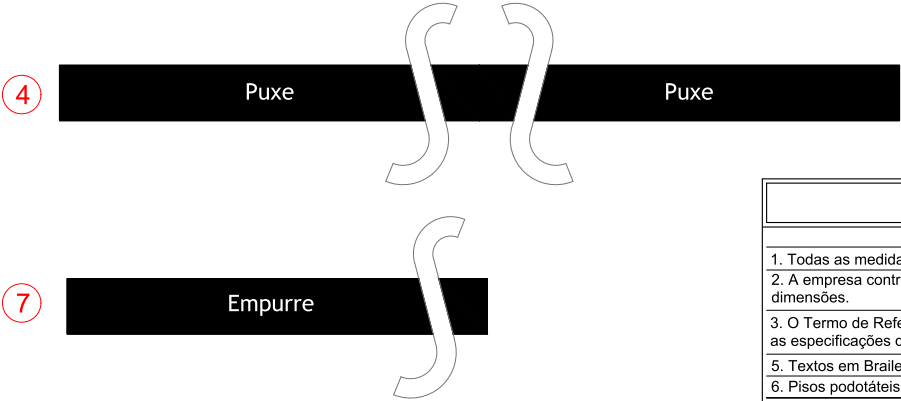

ADESIVO Puxe e Empurre, EM VINIL BRANCO SOBRE FAIXA PRETA.
FONTE: TREBUCHET 3cm. CENTRALIZADO NA PORTA E NA FAIXA.


INF ABERTURA DAS PORTAS

sem escala

Espera PCD - ADESIVO NO PISO

sem escala

OBSERVAÇÕES		
1. Todas as medidas estão em centímetros.		
2. A empresa contratada para execução deste projeto deverá conferir "in loco" todas as dimensões.		
3. O Termo de Referência anexo ao edital deverá ser consultado, a fim de complementar as especificações deste projeto.		
5. Textos em Braille, gravados em placas de aço inoxidável.		
6. Pisos podotáteis direcionais e de alerta, conforme norma NBR 16537/2024, na cor azul.		
Tribunal Regional Eleitoral de Santa Catarina		
	LOCAL:	FÓRUM TRABALHISTA DE CHAPECÓ - CARTÓRIOS DA 35ª E 94ª ZEs RUA RUI BARBOSA, 239 E, CENTRO - CHAPECÓ/SC
	PROJETO EXECUTIVO:	COMUNICAÇÃO VISUAL E TÁTIL
SEÇÃO DE ENGENHARIA E ARQUITETURA:	SEÇÃO DE ENGENHARIA E ARQUITETURA:	PROPRIETÁRIO:
Palmyra Farinazzo Reis Repette CREA-SC: 085.995-2	Gabriela Fontana Técnica Judiciária	Tribunal Regional Eleitoral de Santa Catarina CNPJ: 05.858.85/10001-93
DESENHO:	ESCALA:	PRANCHA:
DATA:	REVISÃO:	ARQUIVO:
07/04/2025	07	[CHAPECÓ] CMVT_R07
		02/03

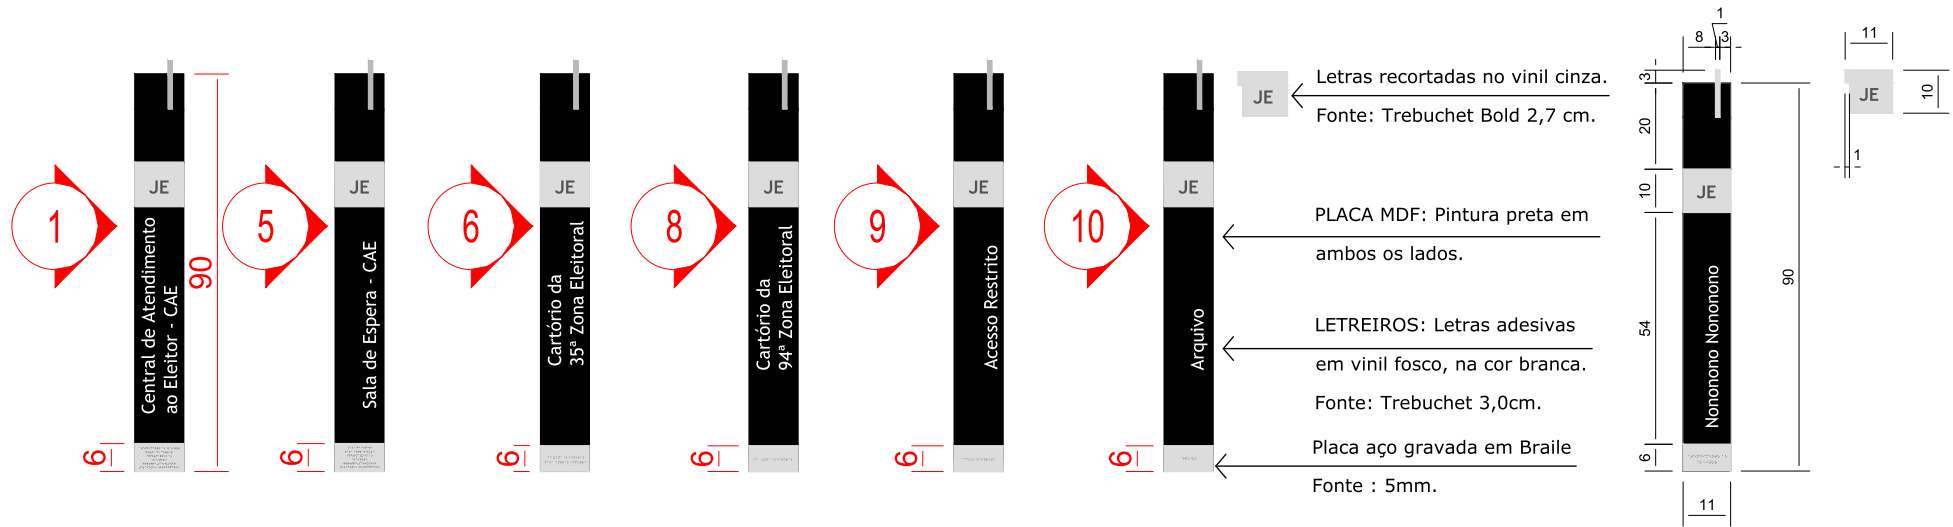


PLACAS EM MDF

sem escala

DETALHE PLACA EM MDF


sem escala

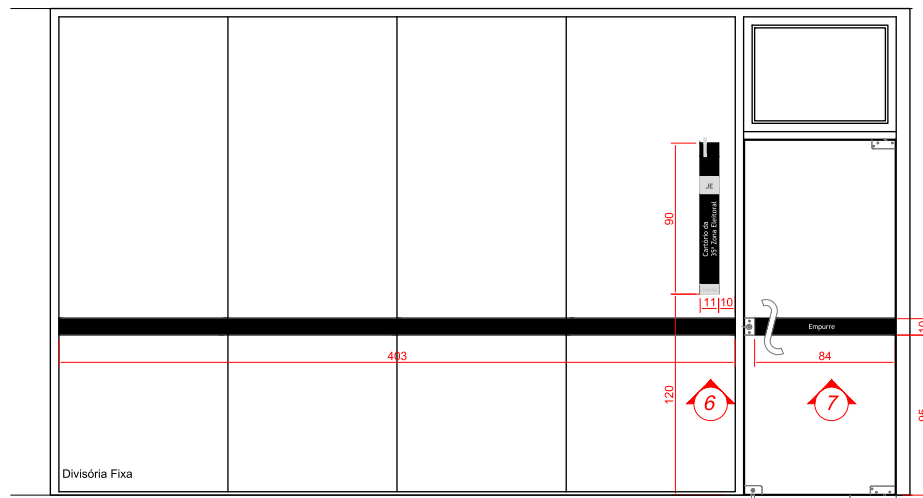

PORTA DA 35ª ZE

sem escala

PLACA EM MDF INSTALADA A 120CM DO PISO E 10CM DA PORTA, À DIREITA DA MAÇANETA.
PLACA EM BRAILLE NA BASE DA PLACA.
FIXAÇÃO COM FITA DUPLA FACE.

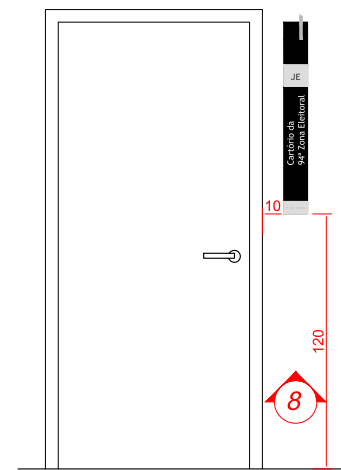

DET. INSTALAÇÃO PORTAS

sem escala

<div>OBSEVAÇÕES</div>			
<div><div>1. Todas as medidas estão em centímetros.</div><div>2. A empresa contratada para execução deste projeto deverá conferir "in loco" todas as dimensões.</div><div>3. O Termo de Referência anexo ao edital deverá ser consultado, a fim de complementar as especificações deste projeto.</div><div>5. Textos em Braille, gravados em placas de aço inoxidável.</div><div>6. Pisos podotáteis direcionais e de alerta, conforme norma NBR 16537/2024, na cor azul.</div></div>			
<div>Tribunal Regional Eleitoral de Santa Catarina</div>			
<div></div>	<div>LOCAL: FÓRUM TRABALHISTA DE CHAPECÓ - CARTÓRIOS DA 35ª E 94ª ZEs RUA RUI BARBOSA, 239 E, CENTRO - CHAPECÓ/SC</div>		
<div>PROJETO EXECUTIVO:</div>		<div>COMUNICAÇÃO VISUAL E TÁTIL</div>	
<div>SEÇÃO DE ENGENHARIA E ARQUITETURA: Palmyra Farinazzo Reis Repette CREA-SC: 085.995-2</div>	<div>SEÇÃO DE ENGENHARIA E ARQUITETURA: Gabriela Fontana Técnica Judiciária</div>	<div>PROPRIETÁRIO: Tribunal Regional Eleitoral de Santa Catarina CNPJ: 05.858.955/0001-93</div>	
<div>DESENHO: DATA: Abril 2025</div>	<div>ESCALA: INDICADA</div>	<div>PRANCHAS: 03/03</div>	
<div>REVISÃO: 07</div>	<div>ARQUIVO: ICHAPÉCÓ CMVT_B37</div>		




FORO DE CHAPECÓ



Justiça Eleitoral
Cartórios da 35ª e 94ª Zonas Eleitorais



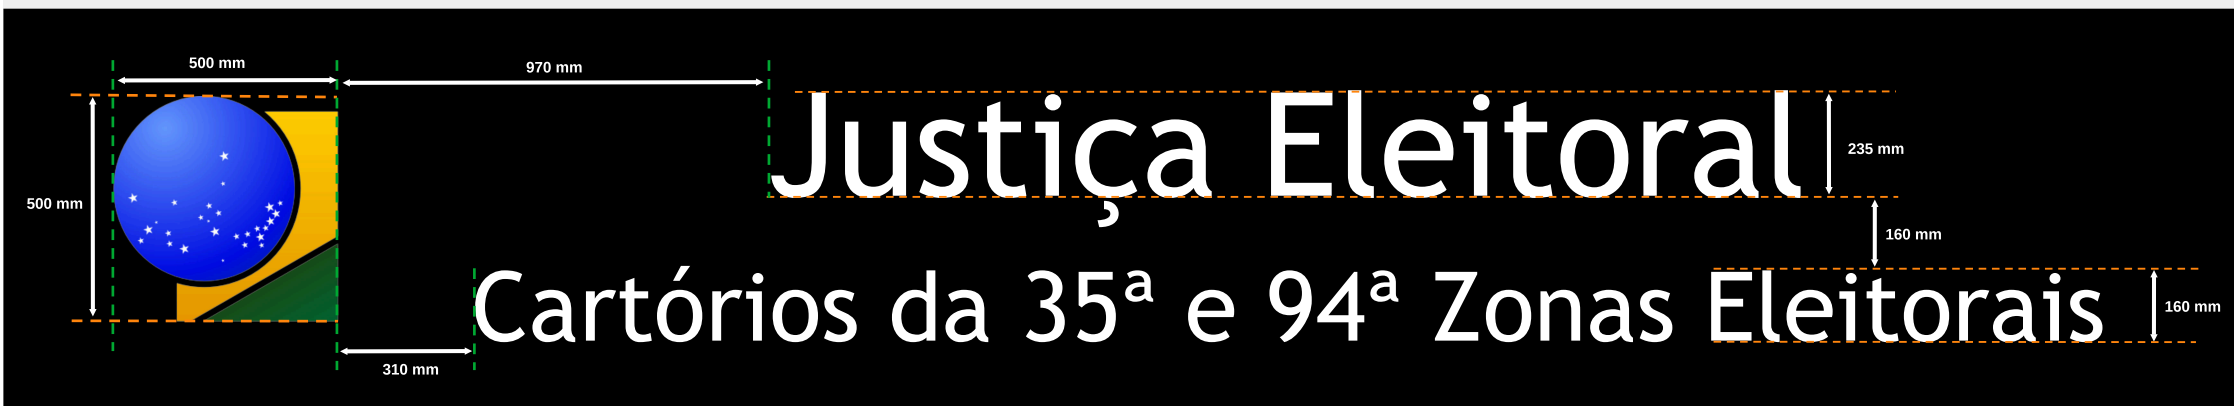

ESPECIFICAÇÕES

- Tamanho da Placa – 5000mm X 1800mm;
- Material da Placa – Alumínio Composto (ACM);
 - Cor da Metade SUPERIOR - RGB:238, 238, 238 | CMYK: 0, 0, 0, 7;
 - Cor da Metade INFERIOR (Preta) – RGB: 0, 0, 0 | CMYK: 0, 0, 0, 100;
- Logo e letreiros em caixa - PVC colorido maciço - a ser fixado sobre o ACM;
- Altura da caixa:
 - Logos (TRT e TRE) – 20mm;
 - “JUSTIÇA DO TRABALHO”, “FORO DE CHAPECÓ”, “Justiça Eleitoral” e “Cartórios da 35ª e 94ª Zonas Eleitorais” – 20mm;
 - “Tribunal Regional do Trabalho da 12ª Região (SC) – 15mm.

FONTES

- “JUSTIÇA TRABALHISTA” = Bebas Neue Regular;
- “FORO DE CHAPECÓ” = Bebas Neue Bold;
- “Tribunal Regional do...” = Aller Bold;
- “Justiça Eleitoral” e “Cartórios da 35ª e 94ª Zonas Eleitorais” = Trebuchet MS”.

CORES – Justiça do Trabalho


- AZUL – Letras e Logo – RGB: 1,66,106 | CMYK: 100,57,9,52;
- VERDE – Retângulo Logo – RGB: 0,123,95 | CMYK: 97,6,69,19;
- AMARELO – Retângulo Logo – RGB: 255,205,0 | CMYK: 0,14,100,0;



Justiça Eleitoral




JUSTIÇA DO TRABALHO

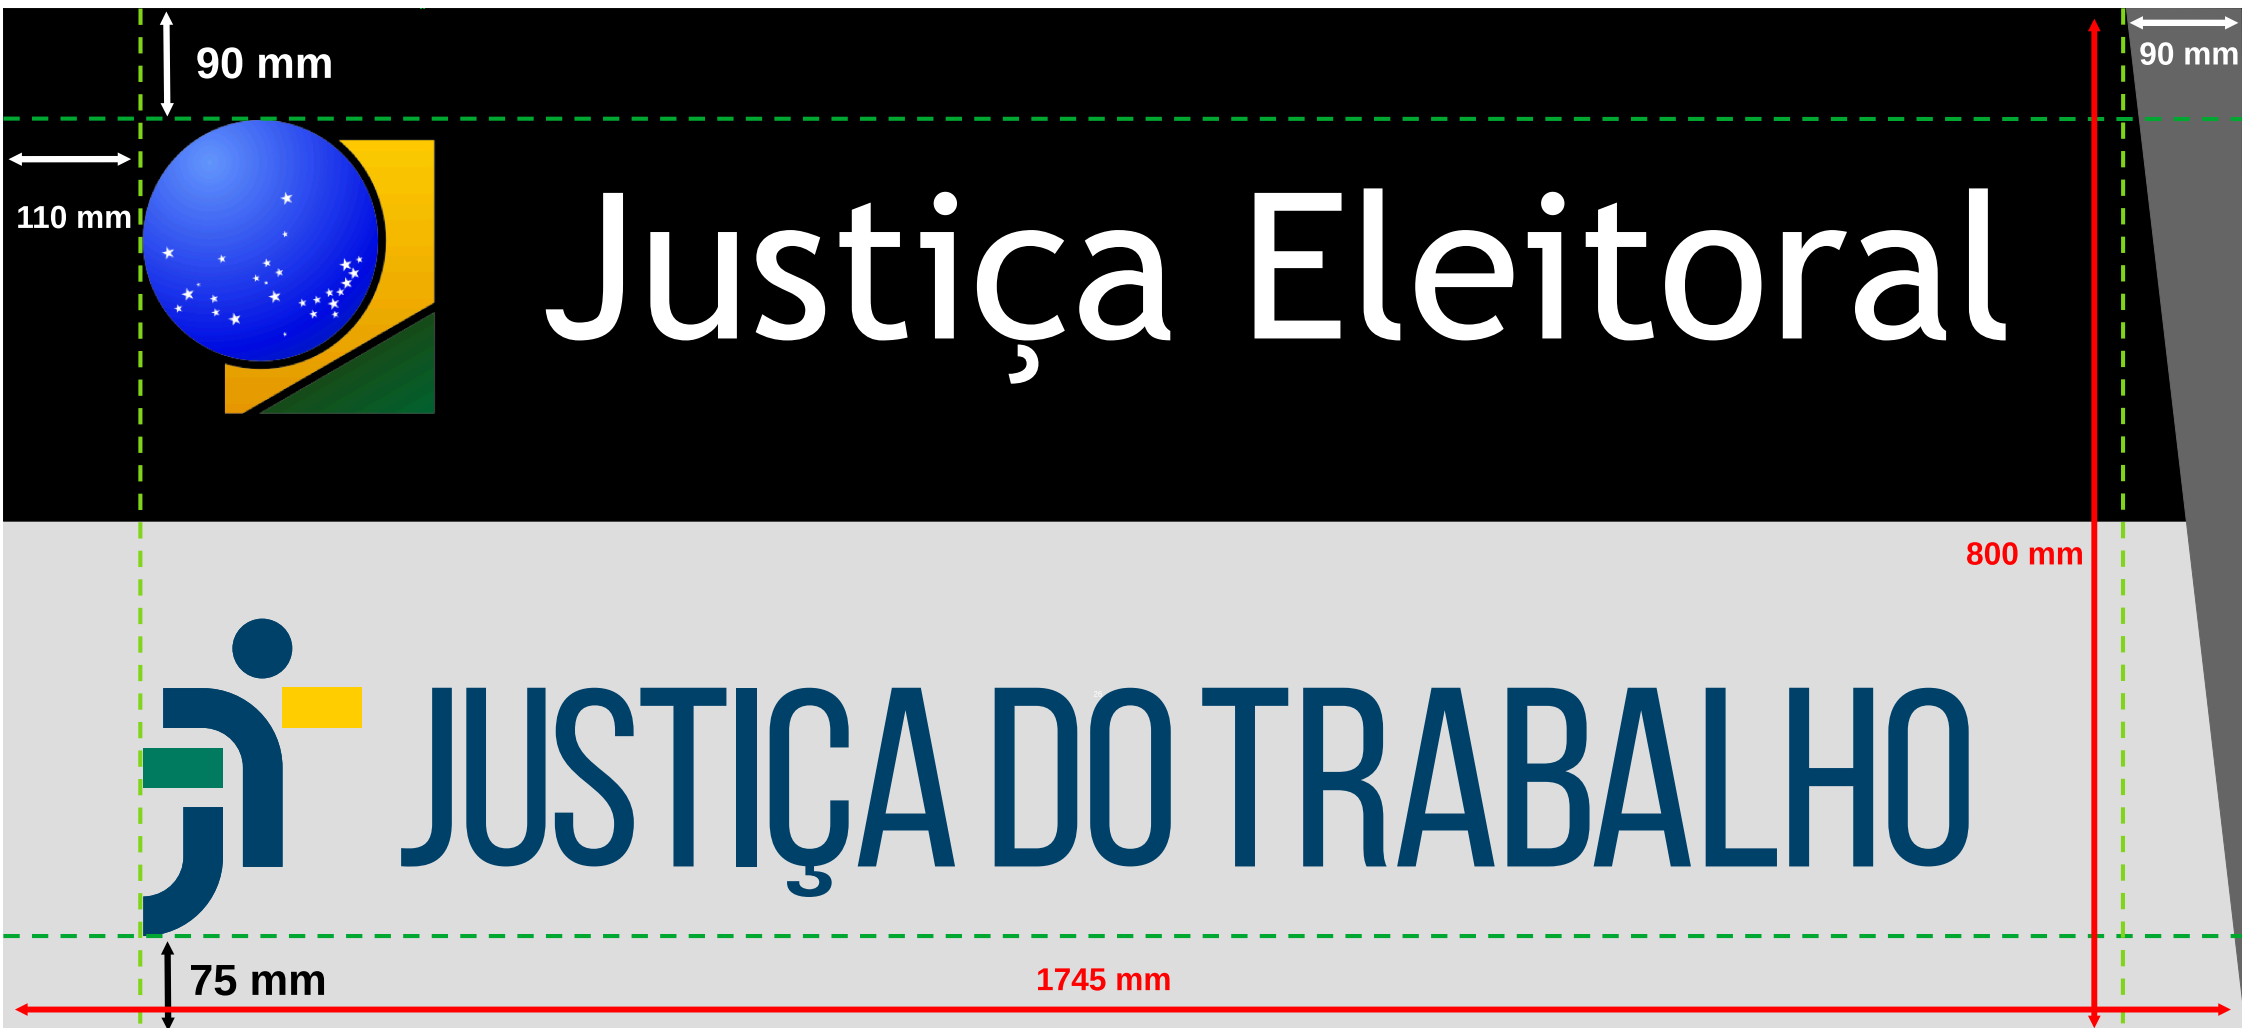





LADO A
(este arquivo)

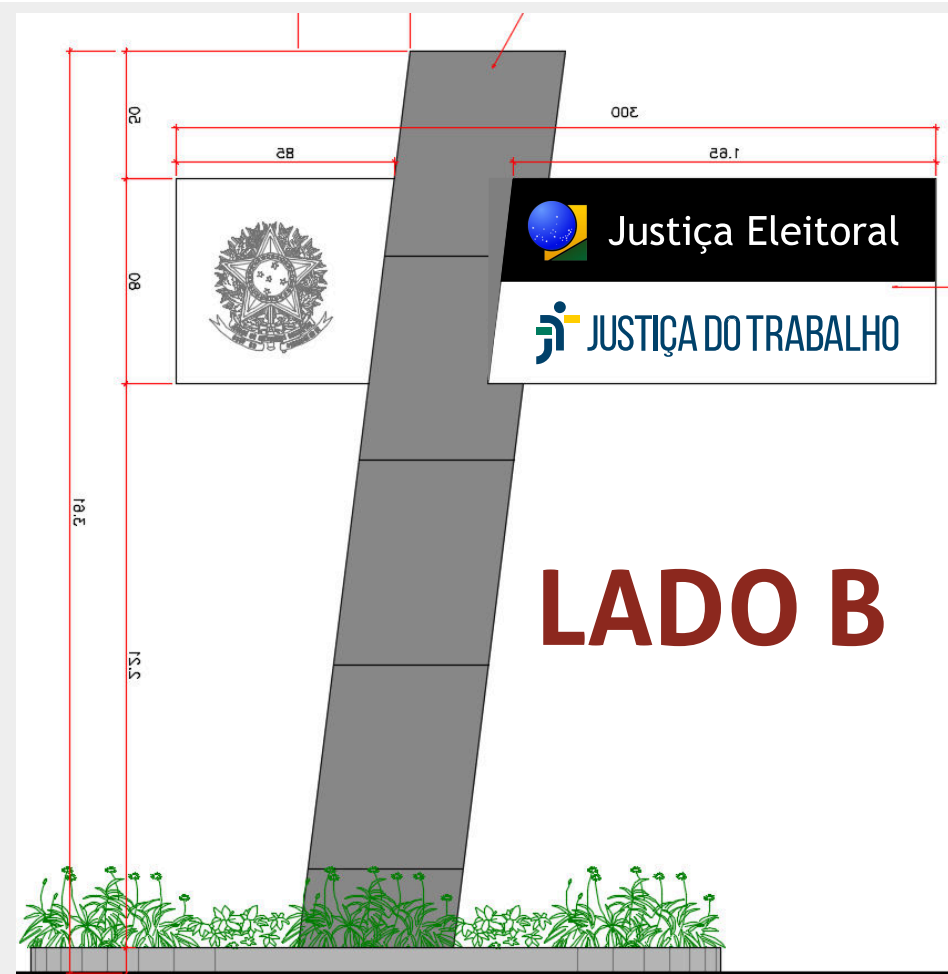

LADO B

ESPECIFICAÇÕES

- Tamanho da Placa – 1745mm X 800mm;
- Cor da Metade SUPERIOR - RGB:238, 238, 238 | CMYK: 0, 0, 0, 7;
- Cor da Metade INFERIOR (Preta) – RGB: 0, 0, 0 | CMYK: 0, 0, 0, 100;
- Logo e letreiros em adesivo vinílico com proteção UV – espessura mínima - 80 microns;

FONTES

- “JUSTIÇA DO TRABALHO” = Bebas Neue Regular;
- “Justiça Eleitoral”= Trebuchet MS”.

CORES – Justiça do Trabalho

- AZUL – Letras e Logo – RGB: 1,66,106 | CMYK: 100,57,9,52;
- VERDE – Retângulo Logo – RGB: 0,123,95 | CMYK: 97,6,69,19;
- AMARELO – Retângulo Logo – RGB: 255,205,0 | CMYK: 0,14,100,0;



Justiça Eleitoral



JUSTIÇA DO TRABALHO







ESPECIFICAÇÕES


- Tamanho da Placa – 1745mm X 800mm;
- Cor da Metade SUPERIOR - RGB:238, 238, 238 | CMYK: 0, 0, 0, 7;
- Cor da Metade INFERIOR (Preta) – RGB: 0, 0, 0 | CMYK: 0, 0, 0, 100;
- Logo e letreiros em adesivo vinílico com proteção UV – espessura mínima - 80 microns;

FONTES

- “JUSTIÇA DO TRABALHO” = Bebas Neue Regular;
- “Justiça Eleitoral”= Trebuchet MS”.

CORES – Justiça do Trabalho

- AZUL – Letras e Logo – RGB: 1,66,106 | CMYK: 100,57,9,52;
- VERDE – Retângulo Logo – RGB: 0,123,95 | CMYK: 97,6,69,19;
- AMARELO – Retângulo Logo – RGB: 255,205,0 | CMYK: 0,14,100,0;

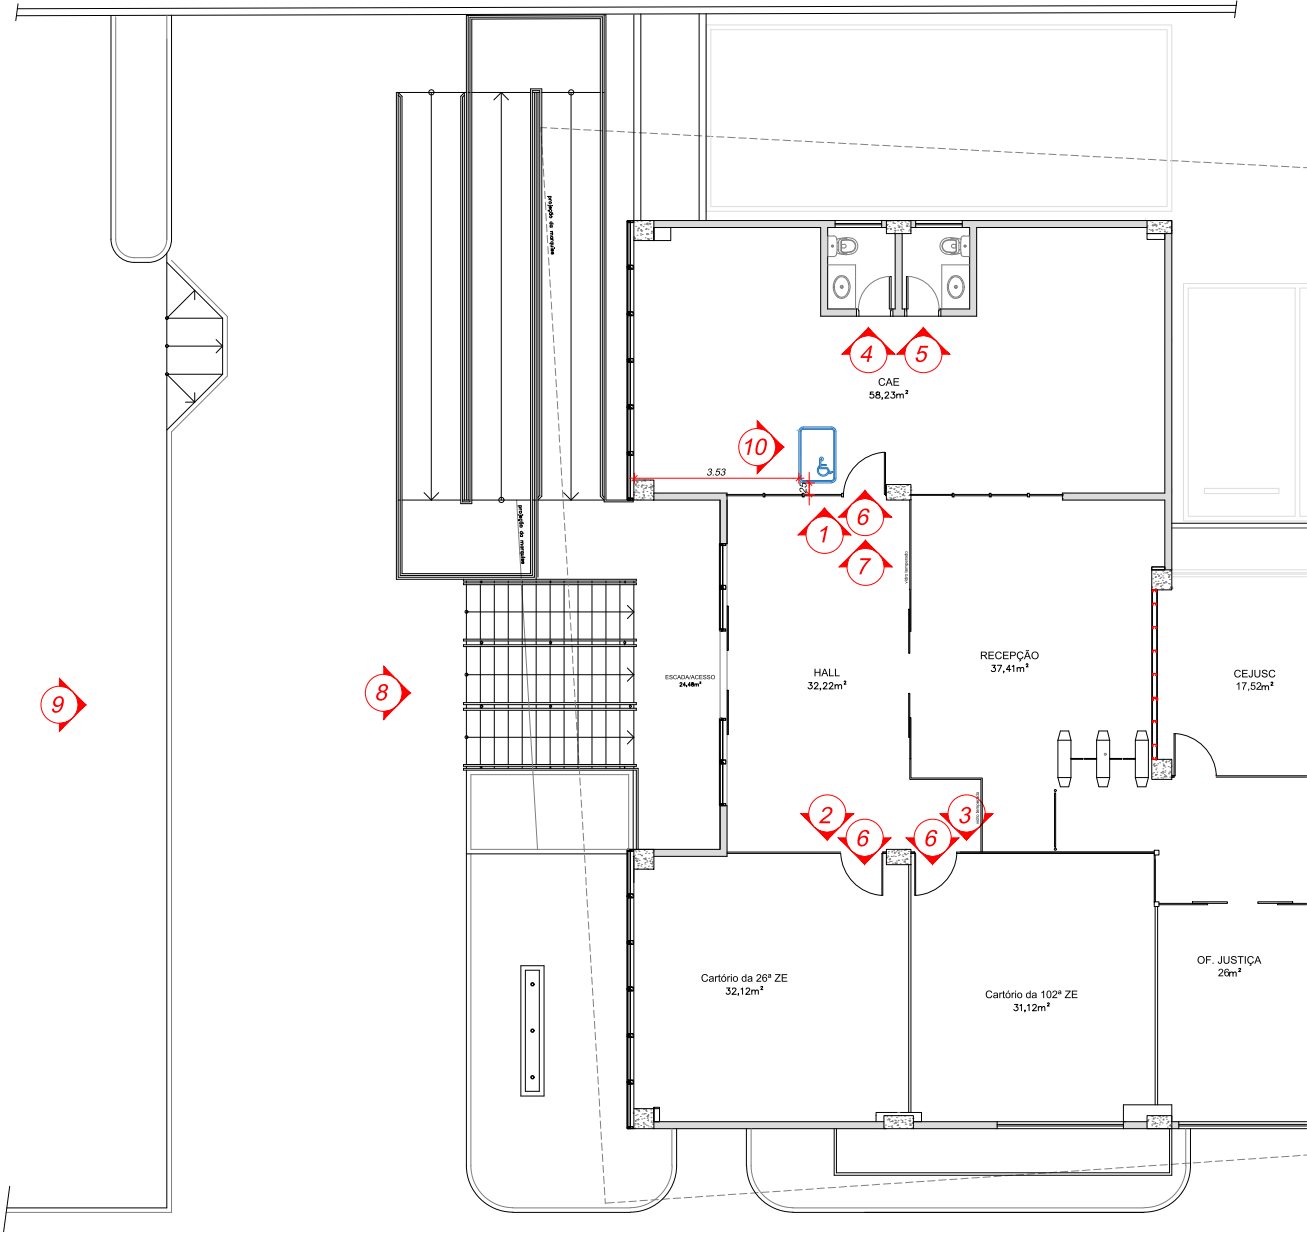

PLANTA BAIXA

sem escala

QUADRO DE SINALIZAÇÃO

REF	TEXTO	DIMENSÃO	MATERIAL	APLICAÇÃO	QTD
1	Placa cf. desenho	11x90	MDF e adesivos	divisória de vidro	01
2	Placa cf. desenho	11x90	MDF e adesivos	divisória de vidro	01
3	Placa cf. desenho	11x90	MDF e adesivos	divisória de vidro	01
	faixas pretas	736x10	Adesivo em vinil	divisórias de vidro	01
4	Sanitário	70x8	Adesivo em vinil	porta de madeira	01
5	Sanitário	70x8	Adesivo em vinil	porta de madeira	01
6	Empurre		Adesivo em vinil	faixas pretas	03
7	Adesivo com QRCode	40x25	Adesivo em vinil	porta de vidro	01
8	Placa fachada cf. projeto	5000x1000	ACM	fachada	01
9	Toten cf. projeto		Adesivo em vinil	totem existente	01
10	Adesivo PCD no piso	80x120	Adesivo em vinil	piso cerâmico	01

TEXTOS EM BRAILE - PLACAS DE AÇO INOX


REF	TEXTO	QTD
1	Atendimento ao Eleitor Para entrar Empurre Informações ao eleitor: www.tre-sc.jus.br Telefone: 08006473888	01
2	26ª Zona Eleitoral para entrar empurre	01
3	102ª Zona Eleitoral para entrar Empurre	01
4	Sanitário Feminino	01
5	Sanitário Masculino	01

OBSERVAÇÕES


1. Todas as medidas estão em centímetros.
2. A empresa contratada para execução deste projeto deverá conferir "in loco" todas as dimensões.
3. O Termo de Referência anexo ao edital deverá ser consultado, a fim de complementar as especificações deste projeto.
5. Textos em Braille, gravados em placas de aço inoxidável. Fonte Braille, tamanho 7mm.
6. As faixas das portas dos sanitários deverão ser instaladas na altura já marcada por comunicação visual anterior. As placas de MDF devem ser fixadas com fita dupla face. A placa de ACM, com parafusos.

Tribunal Regional Eleitoral de Santa Catarina


	LOCAL:	FÓRUM TRABALHISTA DE RIO DO SUL - CARTÓRIOS DA 26ª E 102ª ZEs Rua XV de Novembro, 1301 - Laranjeiras, Rio do Sul - SC
	PROJETO EXECUTIVO:	COMUNICAÇÃO VISUAL E TÁTIL
SEÇÃO DE ENGENHARIA E ARQUITETURA:	SEÇÃO DE ENGENHARIA E ARQUITETURA:	PROPRIETÁRIO:
Palmyra Farinazzo Reis Repette CREA-SC: 085.995-2	Gabriela Fontana Técnica Judiciária	Tribunal Regional Eleitoral de Santa Catarina CNPJ: 06.858.851/0001-93
DESENHO:	ESCALA:	PRANCHETA:
DATA:	REVISÃO:	INDICADA
Abril 2025	05	[RIO DO SUL] CMVT_R05
		01/03

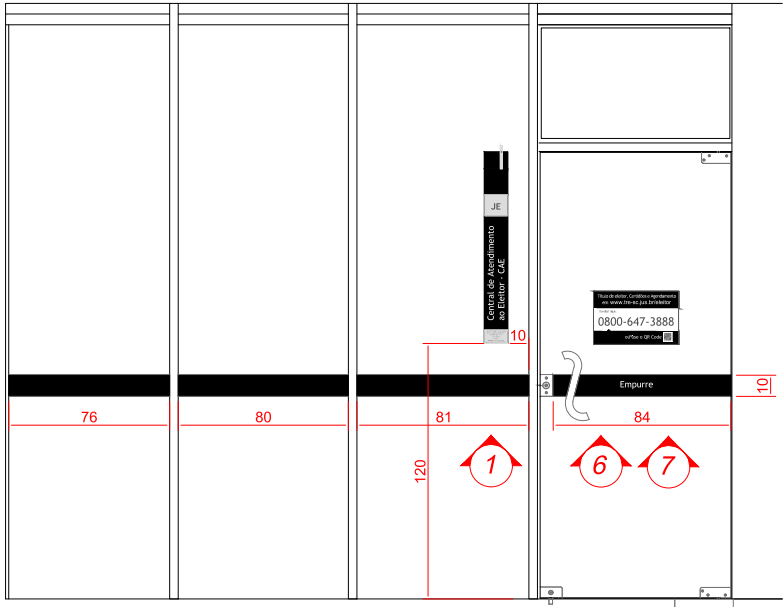


VISTA DIVISÓRIA DA CAE
sem escala

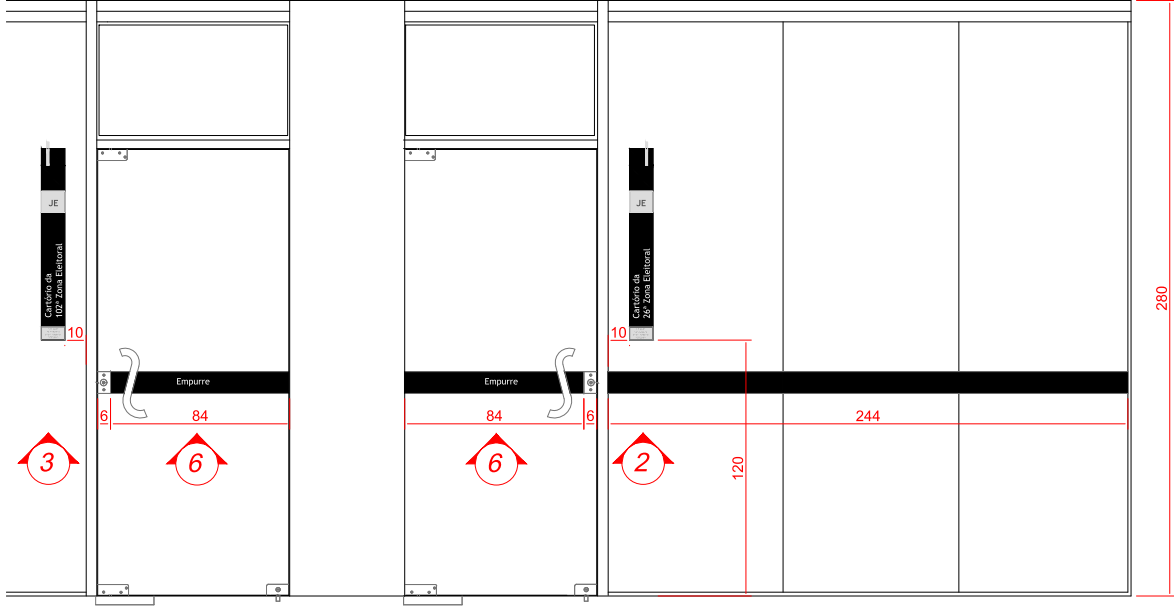

VISTA DIVISÓRIA DOS CARTÓRIOS
sem escala

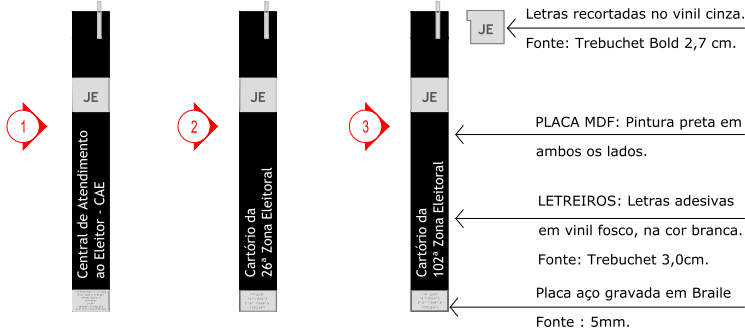

PLACAS EM MDF
sem escala

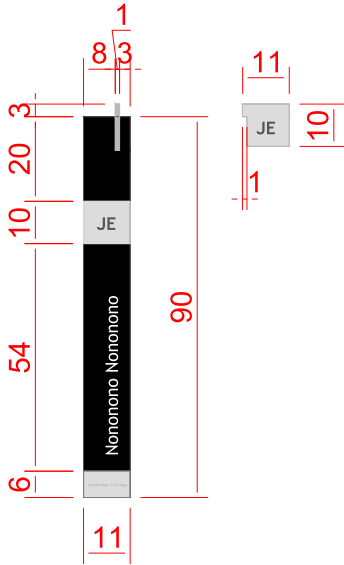


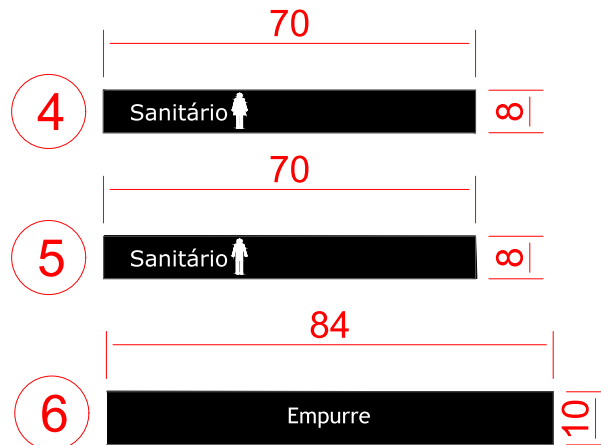
DETALHE PLACAS EM MDF
sem escala

OBSERVAÇÕES

1. Todas as medidas estão em centímetros.
2. A empresa contratada para execução deste projeto deverá conferir "in loco" todas as dimensões.
3. O Termo de Referência anexo ao edital deverá ser consultado, a fim de complementar as especificações deste projeto.
5. Textos em Braille, gravados em placas de aço inoxidável. Fonte Braille, tamanho 7mm.
6. As faixas das portas dos sanitários deverão ser instaladas na altura já marcada por comunicação visual anterior. As placas de MDF devem ser fixadas com fita dupla face. A placa de ACM, com parafusos.

Tribunal Regional Eleitoral de Santa Catarina

			LOCAL: FÓRUM TRABALHISTA DE RIO DO SUL - CARTÓRIOS DA 26ª E 102ª ZEs Rua XV de Novembro, 1301 - Laranjeiras, Rio do Sul - SC
PROJETO EXECUTIVO: COMUNICAÇÃO VISUAL E TÁTIL			
SEÇÃO DE ENGENHARIA E ARQUITETURA: Palmyra Farinazzo Reis Repette CREA-SC: 085.995-2	SEÇÃO DE ENGENHARIA E ARQUITETURA: Gabriela Fontana Técnica Judiciária	PROPRIETÁRIO: Tribunal Regional Eleitoral de Santa Catarina CNPJ: 06.858.851/0001-93	
DESENHO: DATA: Abril 2025	ESCALA: INDICADA REVISÃO: 05	ARQUIVO: [RIO DO SUL] CMVT_R05	PRANCHA: 02 /03




ADESIVO PARA PORTAS:

FAIXA ADESIVA PARA LETREIROS: FABRICADA EM ADESIVO VINÍLICO FOSCO, NA COR PRETA. LETREIROS: LETRAS ADESIVAS EM VINIL FOSCO, NA COR BRANCA.
FONTE: TREBUCHET 3cm.

FAIXAS PORTAS


sem escala

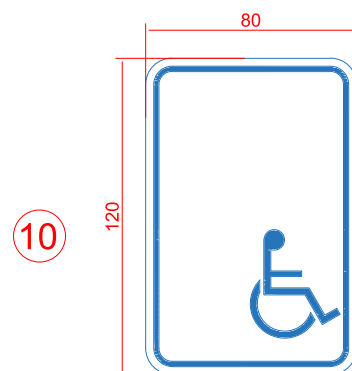

ESPERA PCD NO PISO

sem escala

Faixa adesiva em vinil preto, fosco com 8cm de altura e largura igual ao comprimento da folha da porta, instalada no mesmo local da existente anteriormente.

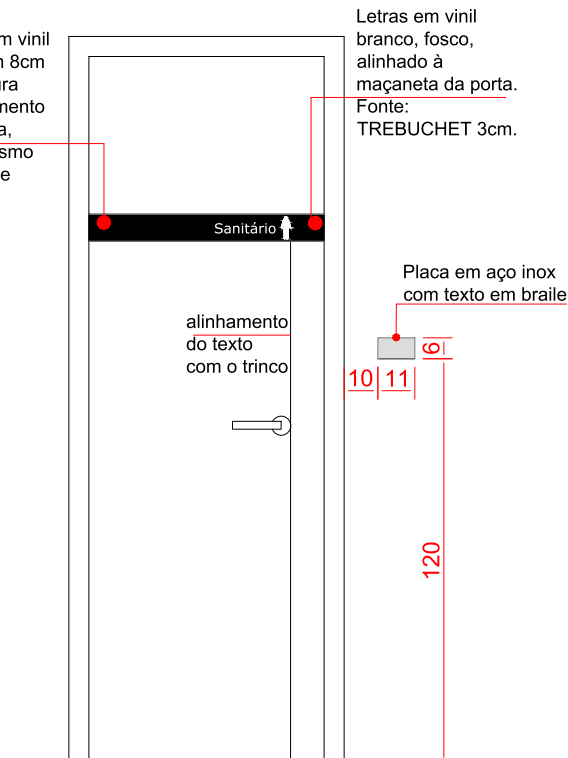

DETALHE DE INSTALAÇÃO PORTAS SANITÁRIOS

sem escala

Letras em vinil
branco, fosco,
alinhado à
maçaneta da porta.
Fonte:
TREBUCHET 3cm.



ADESIVO FABRICADO EM VINÍLICO
 FOSCO, NA COR PRETA E BRANCA.
 LETREIROS: LETRAS ADESIVAS EM
 VINIL FOSCO, NA COR BRANCA E
 PRETA. FONTE: TREBUCHET MS, 1,6 e 1.0.
 VERDANA, 4,0 (TELEFONE)
 QR CODE - arquivo anexo.

INFORMAÇÃO AO ELEITOR

sem escala

OBSERVAÇÕES

1. Todas as medidas estão em centímetros.
2. A empresa contratada para execução deste projeto deverá conferir "*in loco*" todas as dimensões.
3. O Termo de Referência anexo ao edital deverá ser consultado, a fim de complementar as especificações deste projeto.
5. Textos em Braille, gravados em placas de aço inoxidável. Fonte Braille, tamanho 7mm.
6. As faixas das portas dos sanitários deverão ser instaladas na altura já marcada por comunicação visual anterior. As placas de MDF devem ser fixadas com fita dupla face. A placa de ACM, com parafusos.

Tribunal Regional Eleitoral de Santa Catarina



LOCAL: FÓRUM TRABALHISTA DE RIO DO SUL - CARTÓRIOS DA 26ª E 102ª ZEs
Rua XV de Novembro, 1301 - Laranjeiras, Rio do Sul - SC

PROJETO EXECUTIVO:

COMUNICAÇÃO VISUAL E TÁTIL

SEÇÃO DE ENGENHARIA E ARQUITETURA:

Palmyra Farinazzo Reis Repette
CREA-SC: 085.995-2

	SEÇÃO DE ENGENHARIA E ARQUITETURA:
e	Gabriela Fontana Técnica Judiciária

PRÓPRIETÁRIO:


Tribunal Regional Eleitoral de Santa Catarina
CNPJ: 05.858.851/0001-93

DESENHO:

DATA:
Abril 2025


REVISÃO:	05	ESCALA:	INDICADA
		ARQUIVO:	IRIO DO SULI CMVT R05


PRANCHA: **03**/03

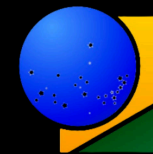

Justiça Eleitoral

**Cartórios da 26ª e 102ª
Zonas Eleitorais**

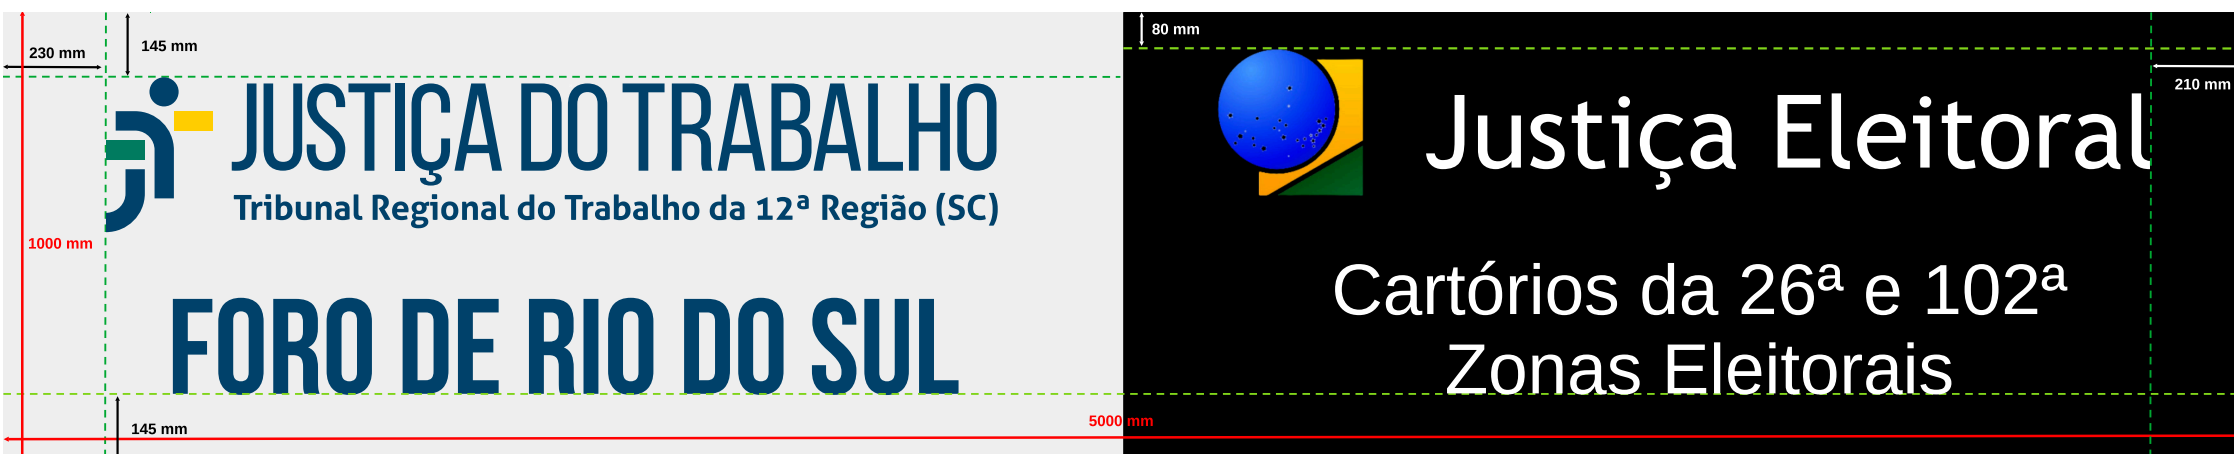

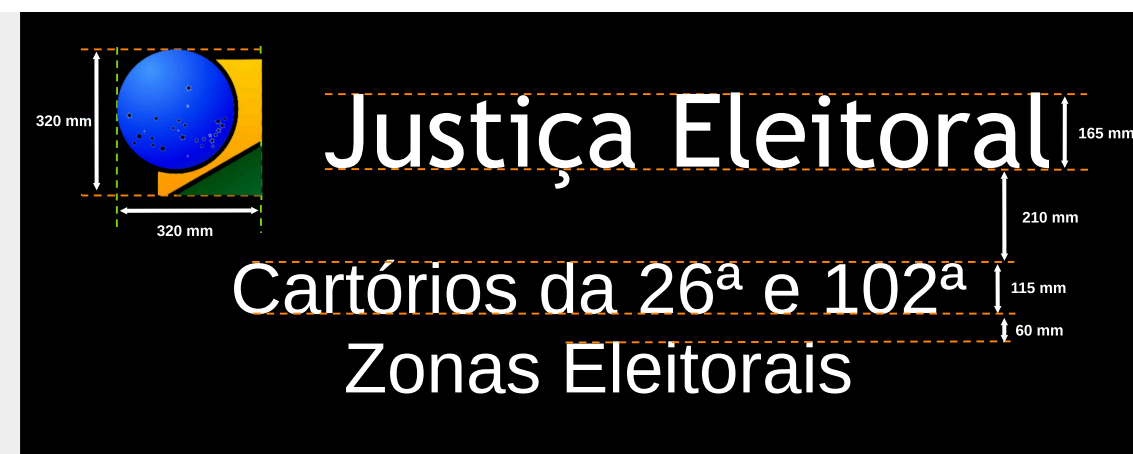

ESPECIFICAÇÕES

- Tamanho da Placa – 5000mm X 1000mm;
- Material da Placa – Alumínio Composto (ACM);
 - Cor da Metade ESQUERDA - RGB:238, 238, 238 | CMYK: 0, 0, 0, 7;
 - Cor da Metade DIREITA (Preta) – RGB: 0, 0, 0 | CMYK: 0, 0, 0, 100;
- Logo e letreiros em caixa - PVC colorido maciço - a ser fixado sobre o ACM;
- Altura da caixa:
 - Logos (TRT e TRE) – 20mm;
 - “JUSTIÇA DO TRABALHO”, “FORO DE RIO DO SUL”, “Justiça Eleitoral” e “Cartórios da 26ª e 102ª Zonas Eleitorais” – 20mm;
 - “Tribunal Regional do Trabalho da 12ª Região (SC) – 15mm.

FONTES

- “JUSTIÇA TRABALHISTA” = Bebas Neue Regular;
- “FORO DE RIO DO SUL” = Bebas Neue Bold;
- “Tribunal Regional do...” = Aller Bold;
- “Justiça Eleitoral” e “Cartórios da 26ª 102ª Zonas Eleitorais” = Trebuchet MS”.

CORES – Justiça do Trabalho


- AZUL – Letras e Logo – RGB: 1,66,106 | CMYK: 100,57,9,52;
- VERDE – Retângulo Logo – RGB: 0,123,95 | CMYK: 97,6,69,19;
- AMARELO – Retângulo Logo – RGB: 255,205,0 | CMYK: 0,14,100,0;



Justiça Eleitoral



JUSTIÇA DO TRABALHO

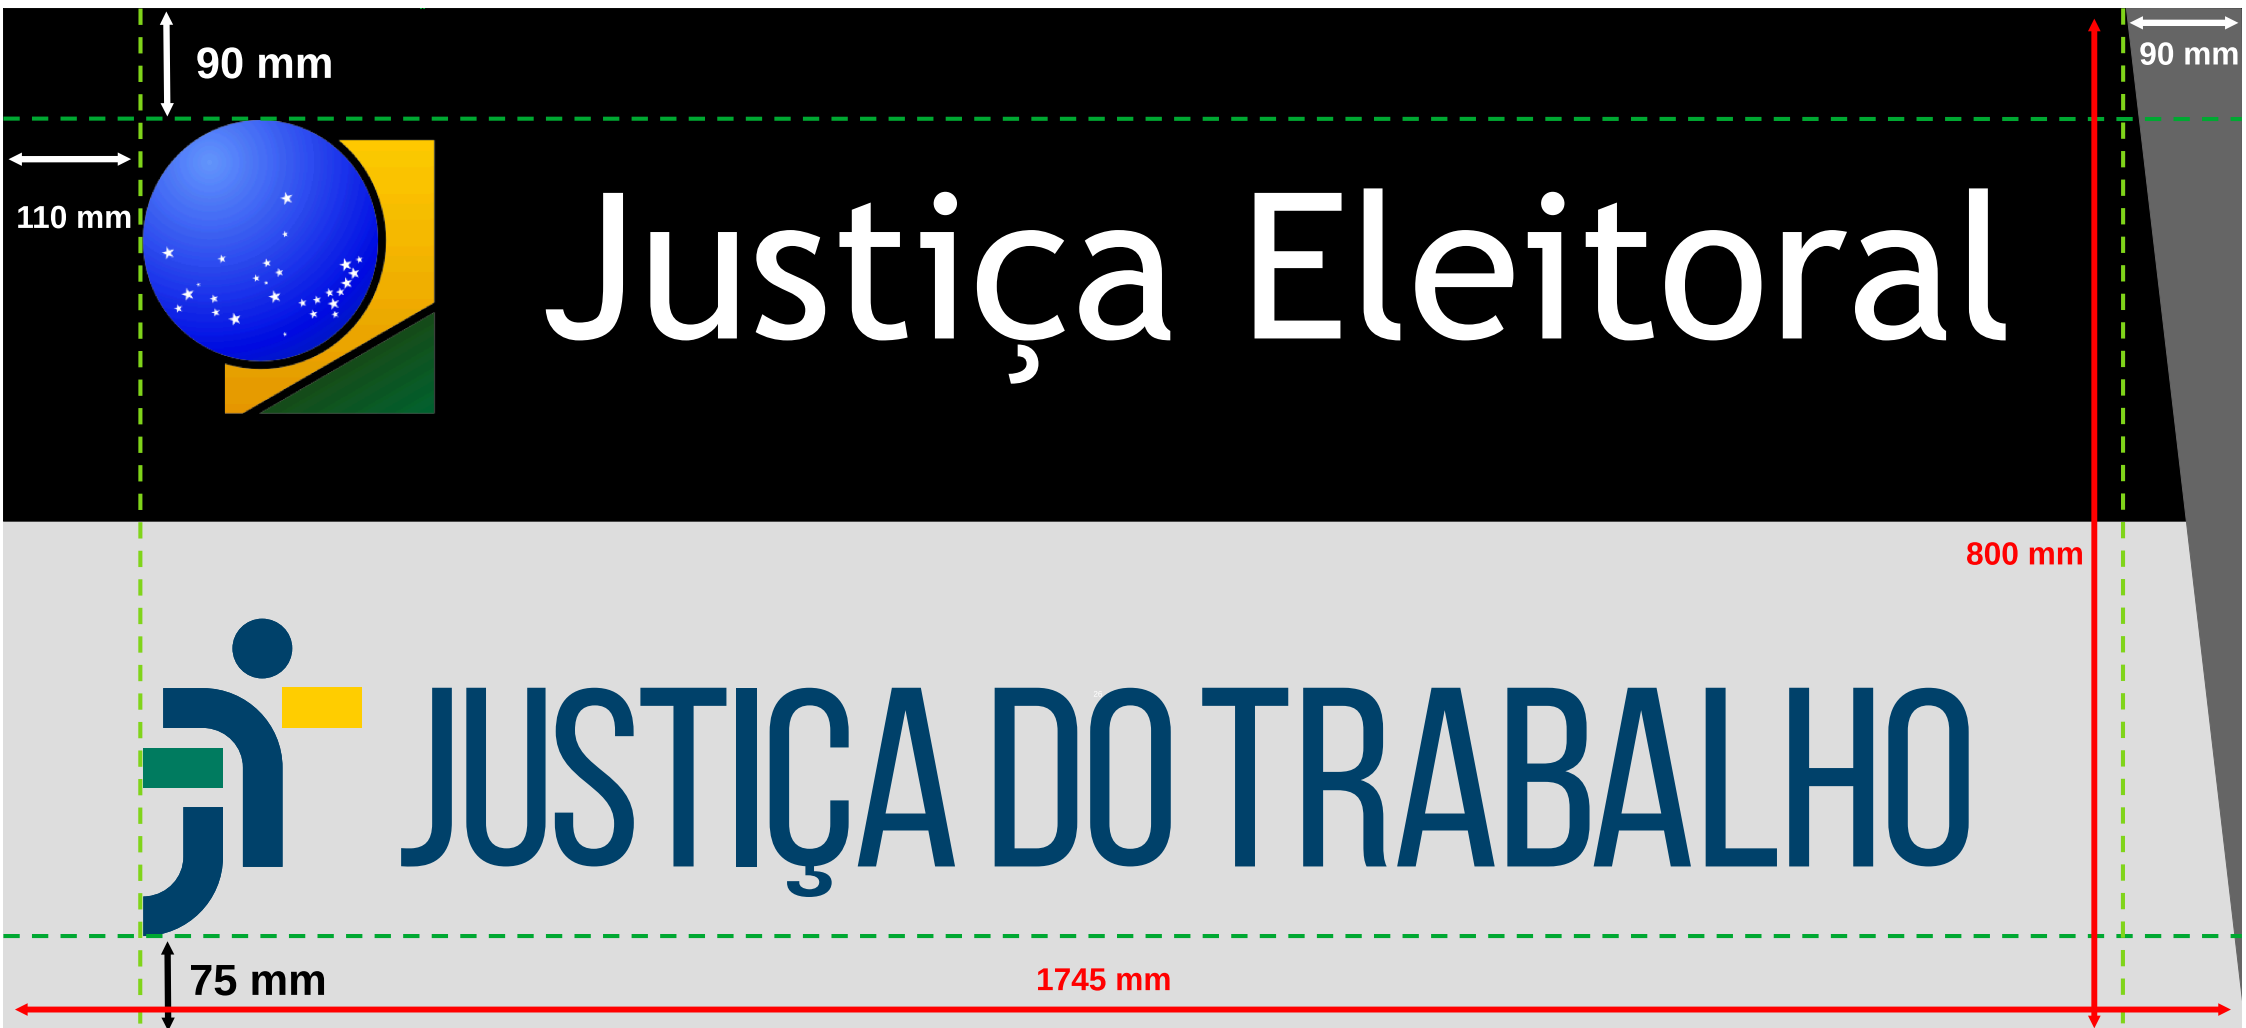





ESPECIFICAÇÕES

- Tamanho da Placa – 1745mm X 800mm;
- Cor da Metade SUPERIOR - RGB:238, 238, 238 | CMYK: 0, 0, 0, 7;
- Cor da Metade INFERIOR (Preta) – RGB: 0, 0, 0 | CMYK: 0, 0, 0, 100;
- Logo e letreiros em adesivo vinílico com proteção UV – espessura mínima - 80 microns;

FONTES

- “JUSTIÇA DO TRABALHO” = Bebas Neue Regular;
- “Justiça Eleitoral”= Trebuchet MS”.

CORES – Justiça do Trabalho


- AZUL – Letras e Logo – RGB: 1,66,106 | CMYK: 100,57,9,52;
- VERDE – Retângulo Logo – RGB: 0,123,95 | CMYK: 97,6,69,19;
- AMARELO – Retângulo Logo – RGB: 255,205,0 | CMYK: 0,14,100,0;




Justiça Eleitoral



JUSTIÇA DO TRABALHO

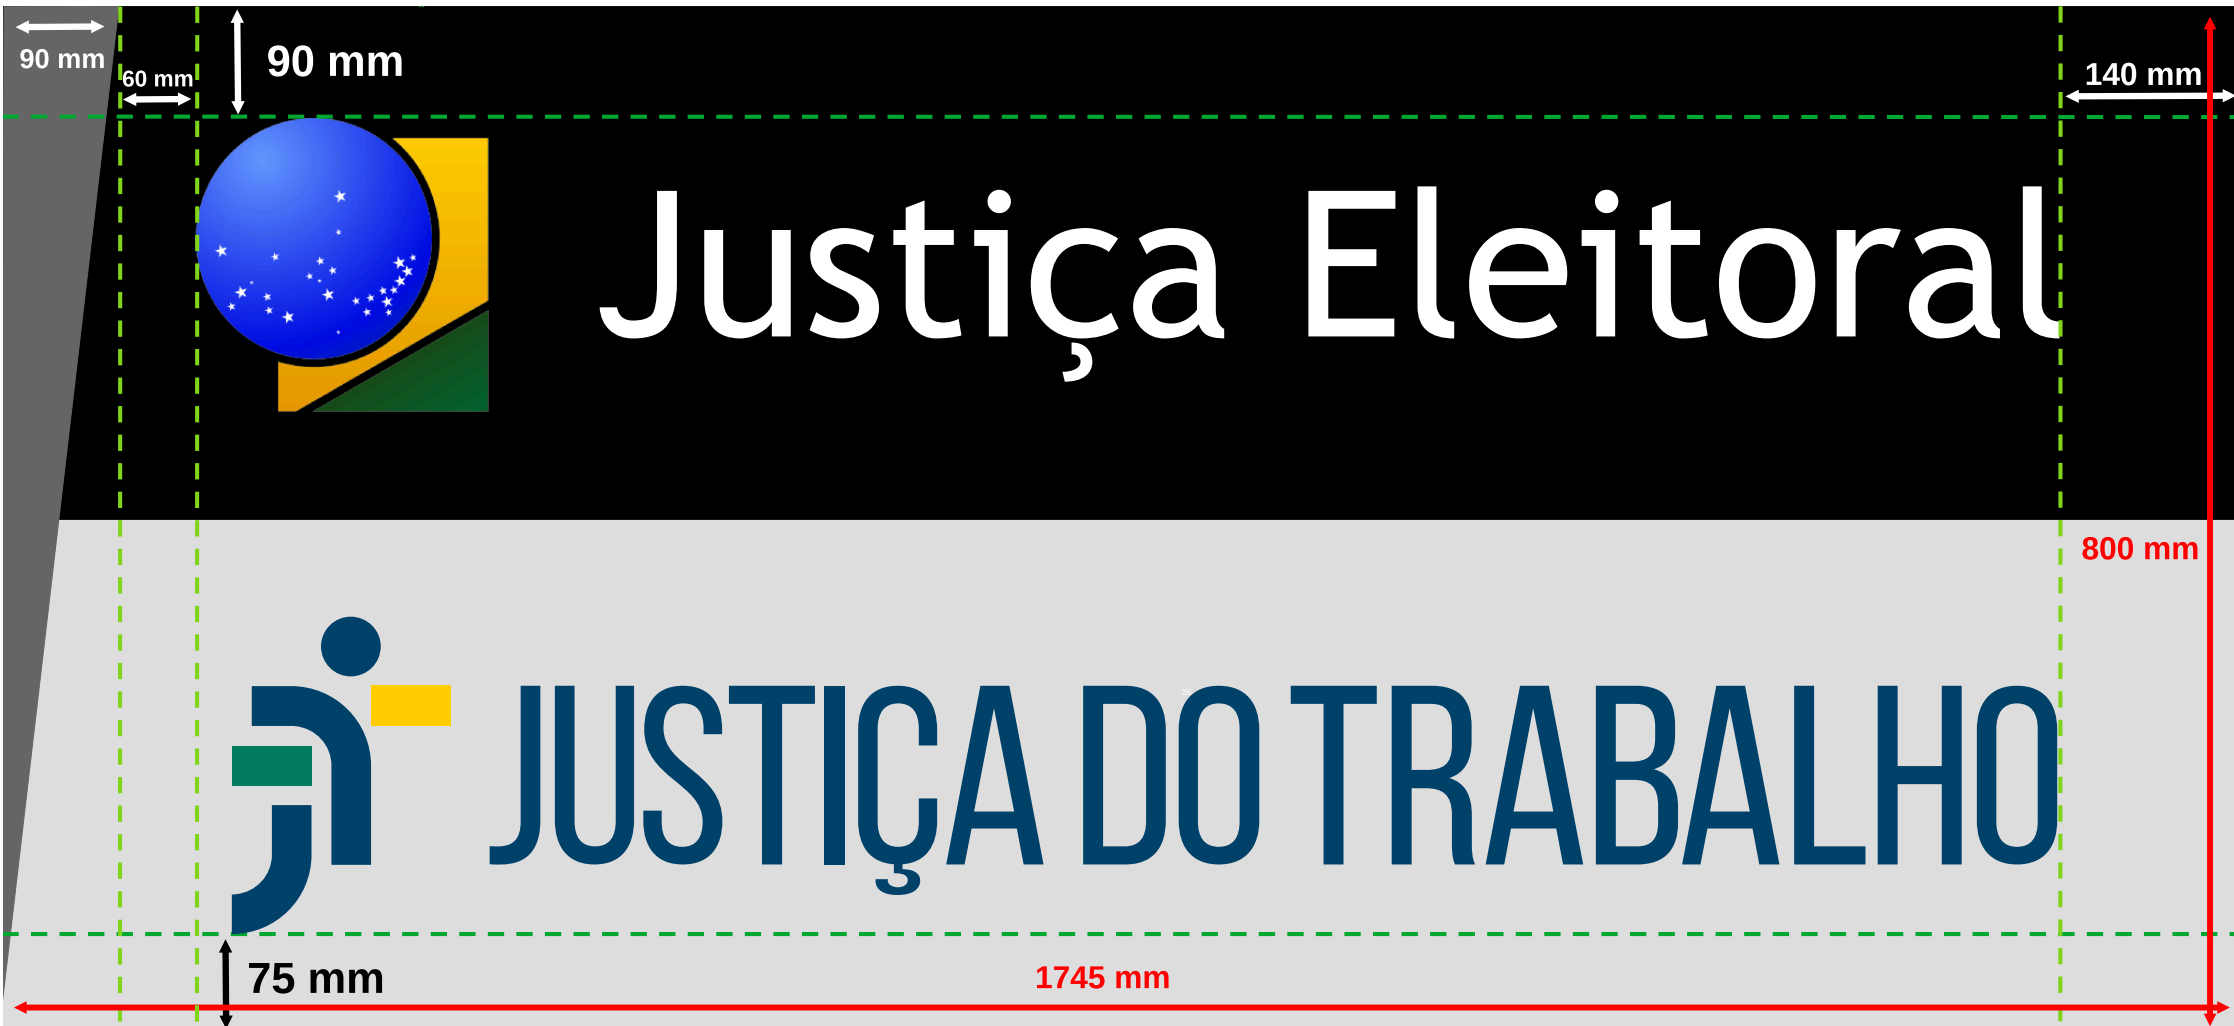

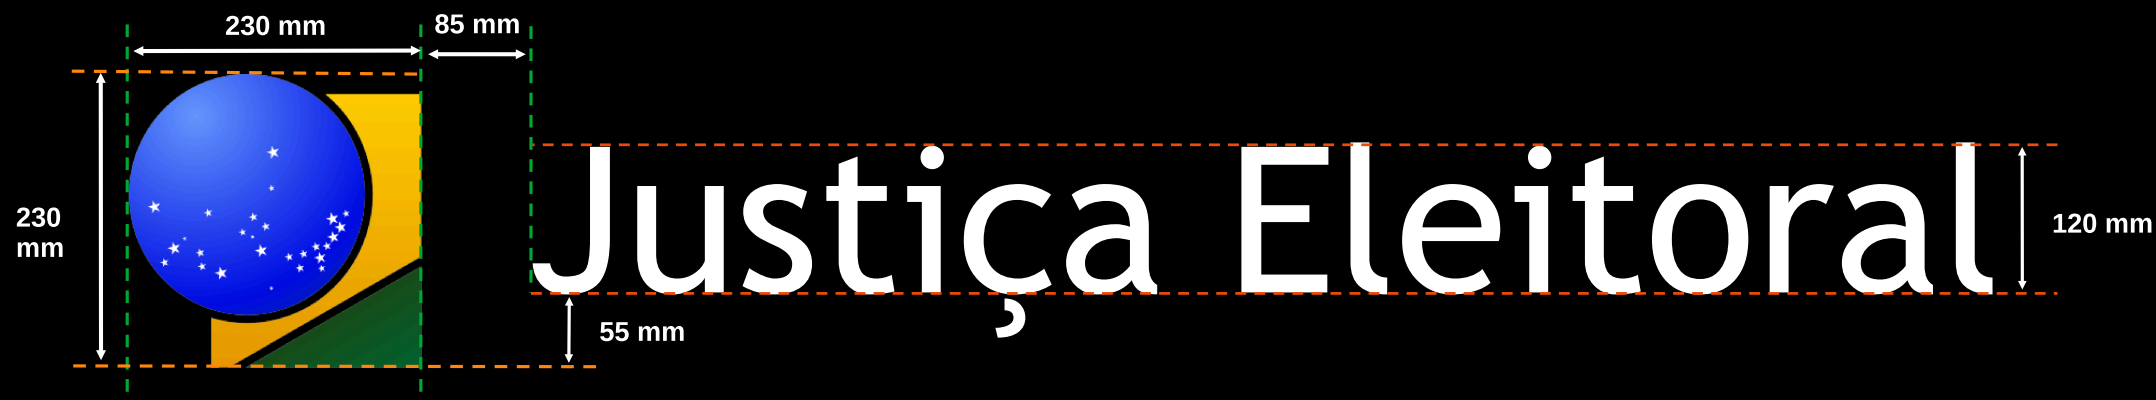



ESPECIFICAÇÕES


- Tamanho da Placa – 1745mm X 800mm;
- Cor da Metade SUPERIOR - RGB:238, 238, 238 | CMYK: 0, 0, 0, 7;
- Cor da Metade INFERIOR (Preta) – RGB: 0, 0, 0 | CMYK: 0, 0, 0, 100;
- Logo e letreiros em adesivo vinílico com proteção UV – espessura mínima - 80 microns;

FONTES


- “JUSTIÇA DO TRABALHO” = Bebas Neue Regular;
- “Justiça Eleitoral”= Trebuchet MS”.

CORES – Justiça do Trabalho

- AZUL – Letras e Logo – RGB: 1,66,106 | CMYK: 100,57,9,52;
- VERDE – Retângulo Logo – RGB: 0,123,95 | CMYK: 97,6,69,19;
- AMARELO – Retângulo Logo – RGB: 255,205,0 | CMYK: 0,14,100,0;

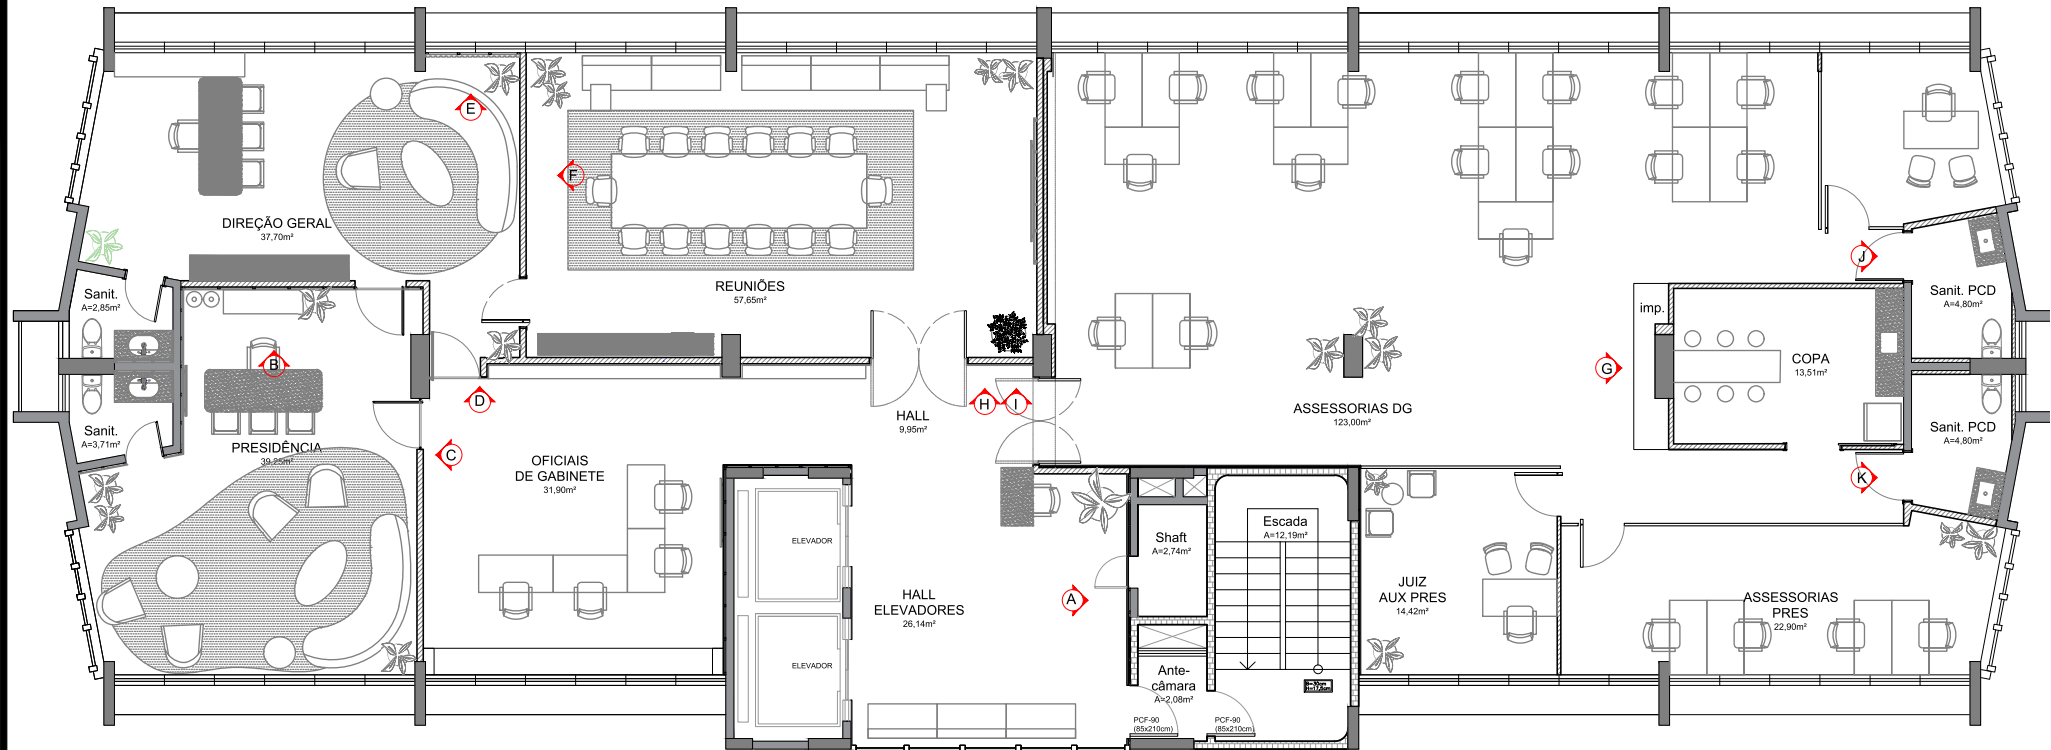

1 PLANTA BAIXA
ESCALA: 1/100

QUADRO DE SINALIZAÇÃO					
REF	TEXTO	DIMENSÃO (cm)	MATERIAL	APLICAÇÃO	QTD
A	Logo + texto cf.desenho	logo 37x37	PVC expandido	painel MDF	01
B	Logo + texto cf.desenho	logo 37x37	PVC expandido	painel MDF	01
C	Placa cf.desenho	11x90	PVC e adesivos	parede drywall	01
D	Placa cf.desenho	11x90	PVC e adesivos	painel MDF	01
E	Logo + texto cf.desenho	logo 45x45	PVC expandido	painel ripado MDF	01
F	Logo + texto cf.desenho	logo 37x37	PVC expandido	parede drywall	01
G	Logo + texto cf.desenho	logo 37x37	PVC expandido	parede alvenaria	01
H	Painel + texto cf desenho	125x80	Vidro e Acrílico	painel MDF	01
I	Placa de aço inox - Braille	placa 20x16	Aço inox	painel MDF	01
J		altura 13	Acrílico	porta de madeira	01
K		altura 13	Acrílico	porta de madeira	01

TEXTOS EM BRAILLE - PLACAS DE AÇO INOX			
REF			QTD
C	Presidência Empurre para entrar		01
D	Direção-Geral Empurre para entrar		01
I	10º ANDAR À frente, Sala de Reunião, empurre para entrar. À esquerda, Presidência e Direção-Geral. À direita, Assessorias e Juiz Auxiliar da Presidência, empurre para entrar.		01

OBSERVAÇÕES

1. Todas as medidas estão em centímetros.
2. A empresa contratada para execução deste projeto deve conferir "*in loco*" todas as dimensões.
3. O Termo de Referência anexo ao edital deve ser consultado, a fim de complementar as especificações deste projeto.
4. **Textos em Braille devem ter relevo de 0,6 a 0,8mm e diâmetro do ponto de 1,2 a 2mm, conforme NBR 9050/2020**, gravados em placas de aço inoxidável, acabamento escovado.

Tribunal Regional Eleitoral de Santa Catarina



LOCAL: PRÉDIO SEDE - 10º ANDAR
RUA ESTEVES JÚNIOR, 68 - CENTRO - FLORIANÓPOLIS/SC

PROJETO EXECUTIVO: **CMVT**
PROJETO DE COMUNICAÇÃO VISUAL E TÁTIL

SEÇÃO DE ENGENHARIA E ARQUITETURA:

Palmyra Farinazzo Reis Re
CREA-SC: 085.995-2

SEÇÃO DE ENGENHARIA E ARQUITETURA	
	Gabriela Fontana Técnica Judiciária

PROPRIETÁRIO:

Tribunal Regional Eleitoral de Santa Catarina
CNPJ: 05.858.851/0001-93


DESENHO:		Gabriela Fontana
DATA:	Setembro 2025	REVISÃO: 06

ESCALA: INDICADA

ARQUIVO: [SEDE 10] CMVT. R06


PRANCHA: **01**/05

01/05

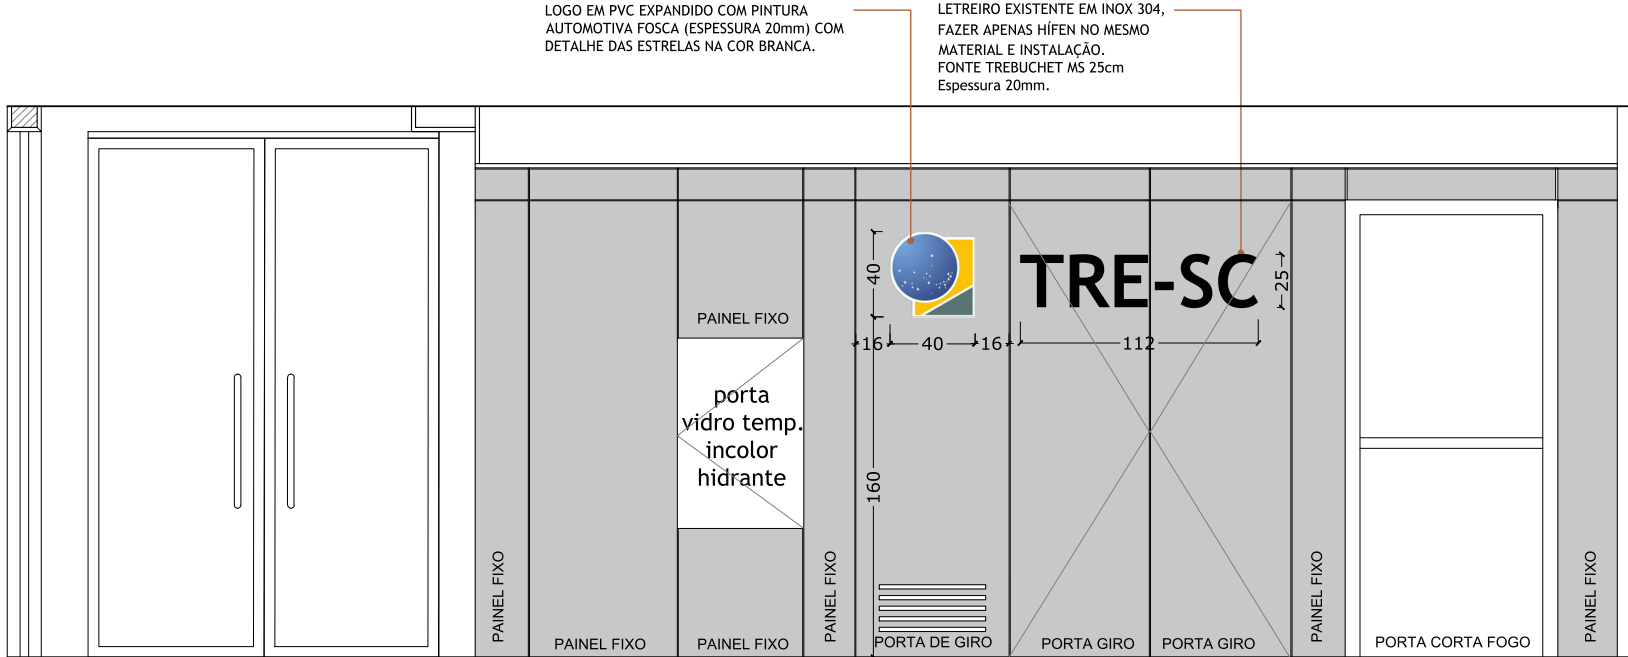

2 A - HALL ELEVADORES

ESCALA: 1/25

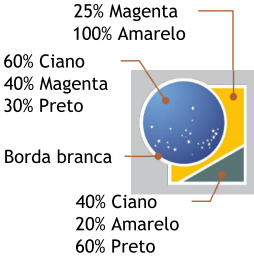


OBSERVAÇÕES

1. Todas as medidas estão em centímetros.
2. A empresa contratada para execução deste projeto deve conferir "in loco" todas as dimensões.
3. O Termo de Referência anexo ao edital deve ser consultado, a fim de complementar as especificações deste projeto.
4. Textos em Braille devem ter relevo de 0,6 a 0,8mm e diâmetro do ponto de 1,2 a 2mm, conforme NBR 9050/2020, gravados em placas de aço inoxidável, acabamento escovado.



Tribunal Regional Eleitoral de Santa Catarina

	LOCAL:	PRÉDIO SEDE - 10º ANDAR RUA ESTEVES JÚNIOR, 68 - CENTRO - FLORIANÓPOLIS/SC	
	PROJETO EXECUTIVO:	CMVT PROJETO DE COMUNICAÇÃO VISUAL E TÁTIL	
SEÇÃO DE ENGENHARIA E ARQUITETURA:	SEÇÃO DE ENGENHARIA E ARQUITETURA:	PROPRIETÁRIO:	
Palmyra Farinazzo Reis Repette CREA-SC: 085.995-2	Gabriela Fontana Técnica Judiciária	Tribunal Regional Eleitoral de Santa Catarina CNPJ: 05.858.851/0001-93	
DESENHO:	ESCALA:	PRANCHAS:	
Gabriela Fontana	INDICADA	02/05	
DATA:	REVISÃO:	ARQUIVO:	
Setembro 2025	06	[SEDE_10] CMVT_R08	

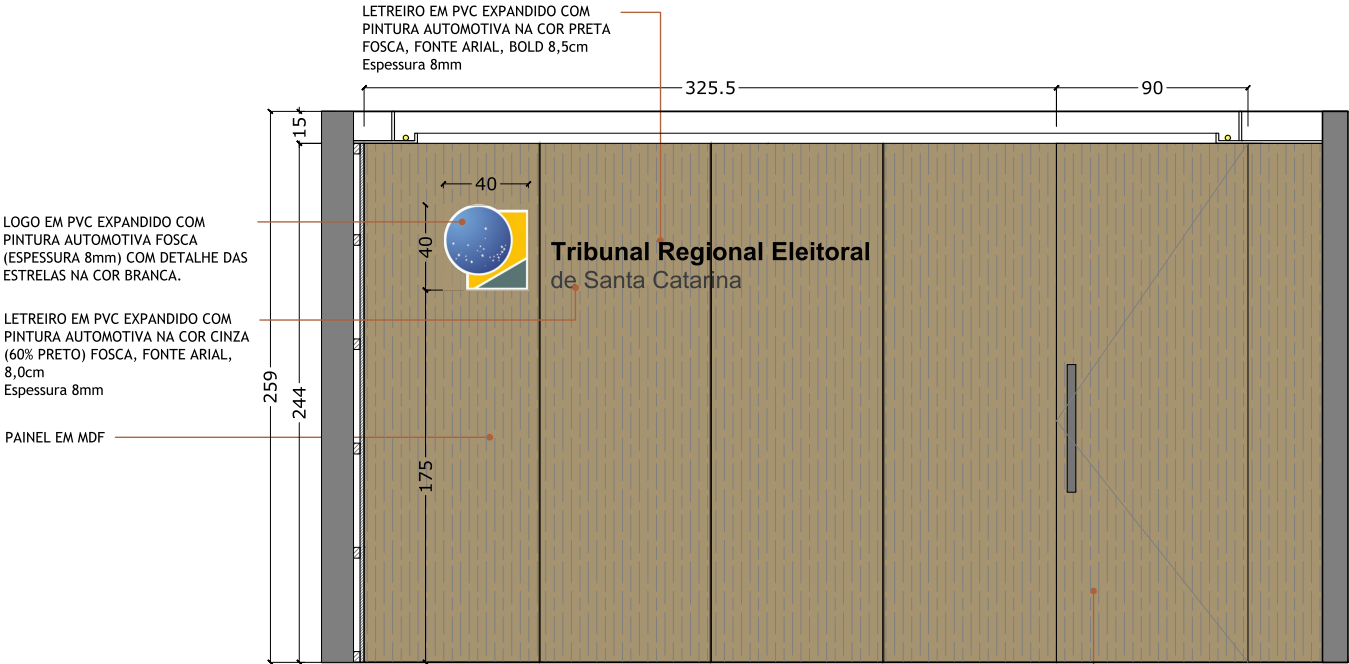


3 B - SALA PRESIDÊNCIA
ESCALA: 1/25


PORTA ENTRE DIREÇÃO GERAL E PRESIDÊNCIA

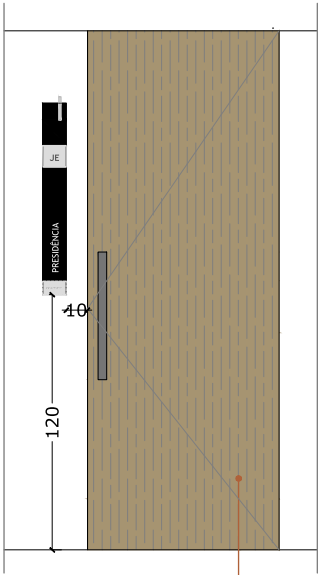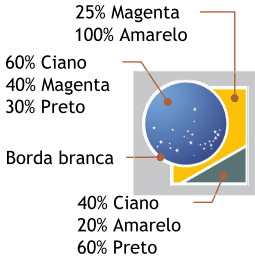

4 C
ESCALA: 1/25

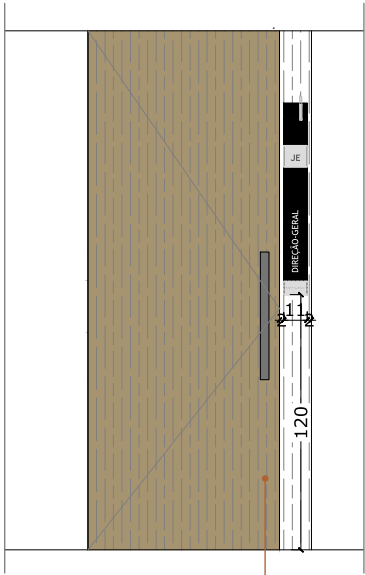


5 D
ESCALA: 1/25

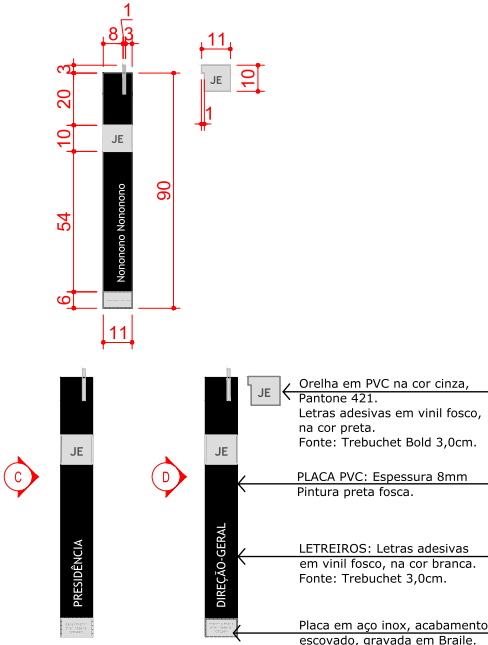


OBSERVAÇÕES


1. Todas as medidas estão em centímetros.
2. A empresa contratada para execução deste projeto deve conferir "in loco" todas as dimensões.
3. O Termo de Referência anexo ao edital deve ser consultado, a fim de complementar as especificações deste projeto.
4. Textos em Braille devem ter relevo de 0,6 a 0,8mm e diâmetro do ponto de 1,2 a 2mm, conforme NBR 9050/2020, gravados em placas de aço inoxidável, acabamento escovado.

Tribunal Regional Eleitoral de Santa Catarina


	LOCAL: PRÉDIO SEDE - 10º ANDAR RUA ESTEVES JÚNIOR, 68 - CENTRO - FLORIANÓPOLIS/SC	
	PROJETO EXECUTIVO: CMVT PROJETO DE COMUNICAÇÃO VISUAL E TÁTIL	
SEÇÃO DE ENGENHARIA E ARQUITETURA: Palmyra Farinazzo Reis Repette CREA-SC: 085.995-2	SEÇÃO DE ENGENHARIA E ARQUITETURA: Gabriela Fontana Técnica Judiciária	PROPRIETÁRIO: Tribunal Regional Eleitoral de Santa Catarina CNPJ: 06.858.851/0001-93
DESENHO: Gabriela Fontana	ESCALA: INDICADA	PRANCHA: 03/05
DATA: Setembro 2025	REVISÃO: 06	ARQUIVO: [SEDE_10] CMVT_R08

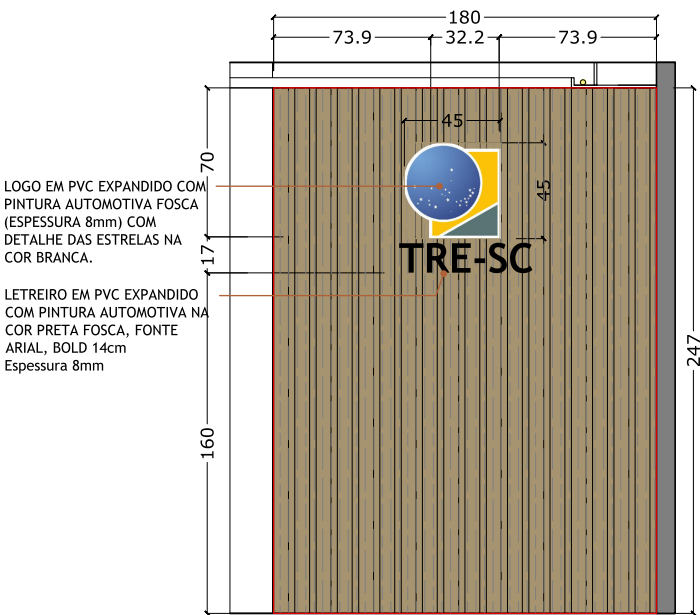

6 E - DIREÇÃO GERAL
ESCALA: 1/25

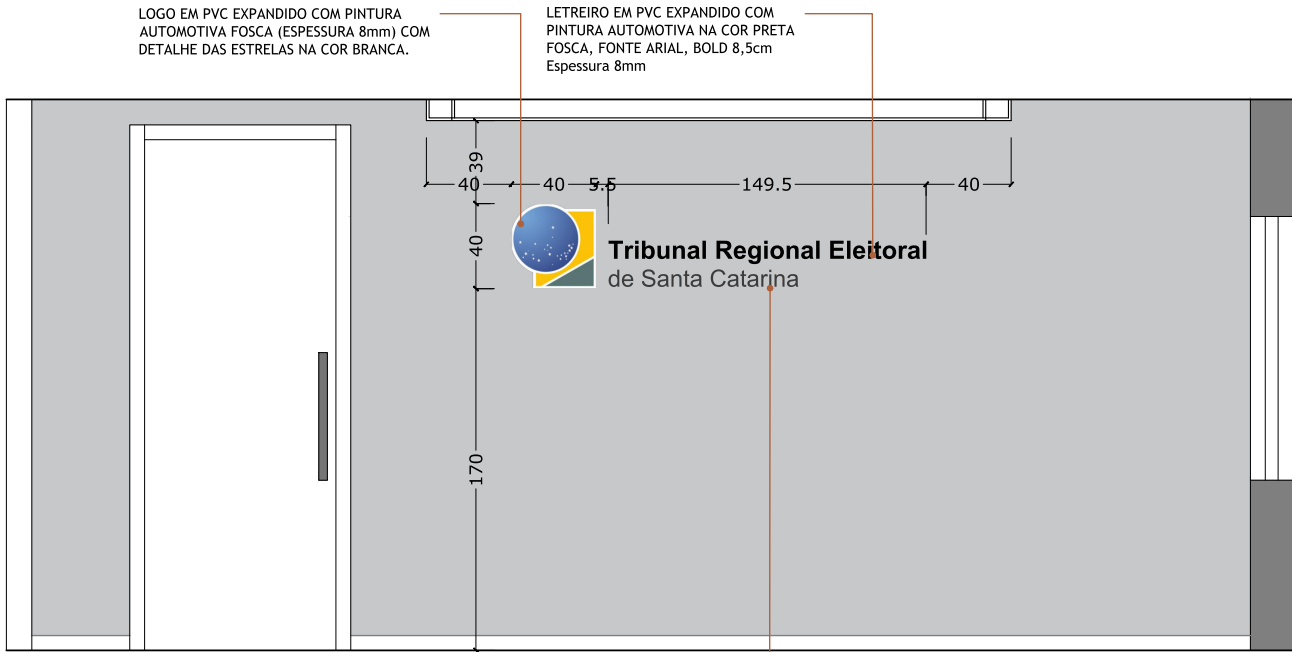


7 F - SALA DE REUNIÕES
ESCALA: 1/25

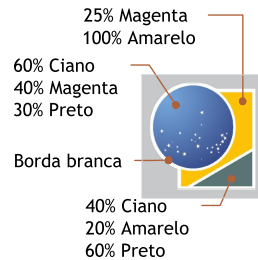

OBSERVAÇÕES

1. Todas as medidas estão em centímetros.
2. A empresa contratada para execução deste projeto deve conferir "in loco" todas as dimensões.
3. O Termo de Referência anexo ao edital deve ser consultado, a fim de complementar as especificações deste projeto.
4. Textos em Braille devem ter relevo de 0,6 a 0,8mm e diâmetro do ponto de 1,2 a 2mm, conforme NBR 9050/2020, gravados em placas de aço inoxidável, acabamento escovado.


Tribunal Regional Eleitoral de Santa Catarina

	LOCAL: PRÉDIO SEDE - 10º ANDAR RUA ESTEVES JÚNIOR, 68 - CENTRO - FLORIANÓPOLIS/SC	
	PROJETO EXECUTIVO: CMVT PROJETO DE COMUNICAÇÃO VISUAL E TÁTIL	
SEÇÃO DE ENGENHARIA E ARQUITETURA: Palmyra Farinazzo Reis Repette CREA-SC: 085.995-2	SEÇÃO DE ENGENHARIA E ARQUITETURA: Gabriela Fontana Técnica Judiciária	PROPRIETÁRIO: Tribunal Regional Eleitoral de Santa Catarina CNPJ: 05.656.851/0001-93
DESENHO: Gabriela Fontana	ESCALA: INDICADA	PRANCHAS: 04/05
DATA: Setembro 2025	REVISÃO: 06	ARQUIVO: (SEDE_10) CMVT_R08

LOGO EM PVC EXPANDIDO COM PINTURA AUTOMOTIVA FOSCA (ESPESSURA 8mm) COM DETALHE DAS ESTRELAS NA COR BRANCA.


LETREIRO EM PVC EXPANDIDO COM PINTURA AUTOMOTIVA NA COR PRETA FOSCA, FONTE ARIAL, BOLD 11cm Espessura 8mm

PAREDE ALVENARIA

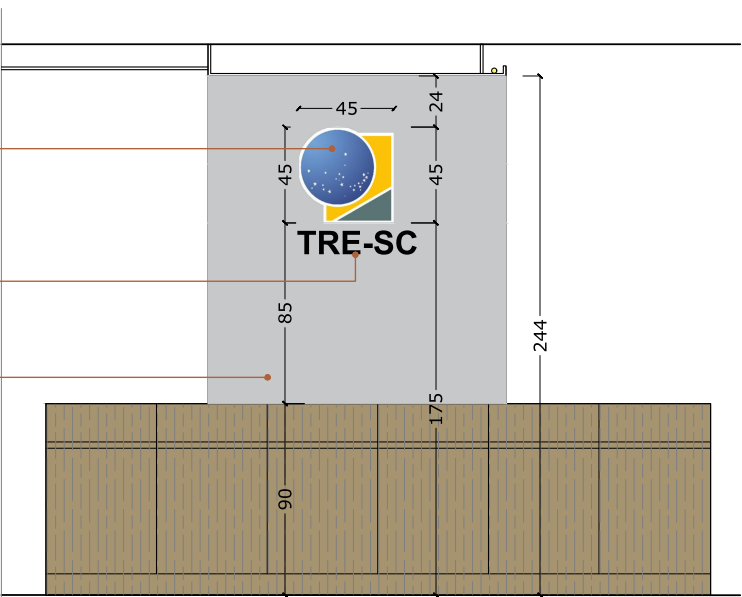

8 G - ASSESSORIAS
ESCALA: 1/25


Símbolos em acrílico preto, fosco, alinhados à maçaneta da porta. Espessura 3mm.

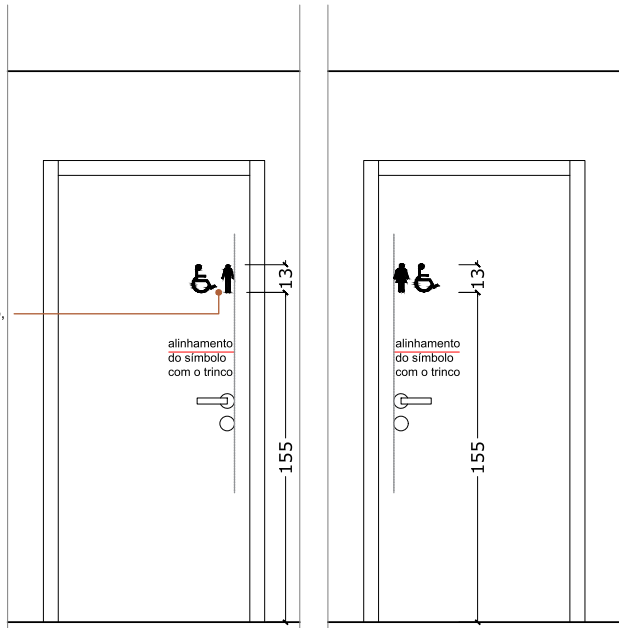

10 J,K - BWCs PcD
ESCALA: 1/25

SÍMBOLOS DIRECIONAIS, LINHA E TEXTO EM ACRÍLICO, ESPESSURA 3mm, NA COR PRETA, ACABAMENTO FOSCO, FONTE TREBUCHET MS 7 E 5cm

PAINEL EM VIDRO TEMPERADO JATEADO 6mm FIXADO EM PAINEL DE MDF COM PITONS (Ø3cm) EM INOX, ACABAMENTO ESCOVADO. Fazer a instalação do vidro afastado 2cm do painel.

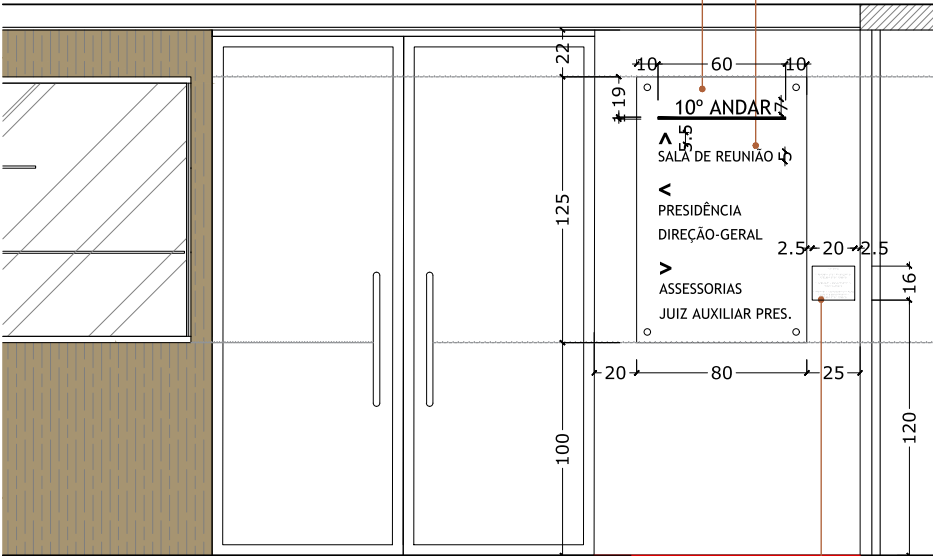


9 H, I - ASSESSORIAS
ESCALA: 1/25

PLACA DE AÇO INOX, ACABAMENTO ESCOVADO, COM TEXTO GRAVADO EM BRAILLE, RELEVO DE 0,6 A 0,8mm E DIÂMETRO DO PONTO DE 1,2 A 2mm. Fazer a instalação com fita dupla face sobre o painel.

OBSERVAÇÕES

1. Todas as medidas estão em centímetros.
2. A empresa contratada para execução deste projeto deve conferir "in loco" todas as dimensões.
3. O Termo de Referência anexo ao edital deve ser consultado, a fim de complementar as especificações deste projeto.
4. Textos em Braille devem ter relevo de 0,6 a 0,8mm e diâmetro do ponto de 1,2 a 2mm, conforme NBR 9050/2020, gravados em placas de aço inoxidável, acabamento escovado.

Tribunal Regional Eleitoral de Santa Catarina

	LOCAL: PRÉDIO SEDE - 10º ANDAR RUA ESTEVES JÚNIOR, 68 - CENTRO - FLORIANÓPOLIS/SC	
	PROJETO EXECUTIVO: CMVT PROJETO DE COMUNICAÇÃO VISUAL E TÁTIL	
SEÇÃO DE ENGENHARIA E ARQUITETURA: Palmyra Farinazzo Reis Repette CREA-SC: 085.995-2	SEÇÃO DE ENGENHARIA E ARQUITETURA: Gabriela Fontana Técnica Judiciária	PROPRIETÁRIO: Tribunal Regional Eleitoral de Santa Catarina CNPJ: 06.698.851/0001-93
DESENHO: DATA: Setembro 2025	ESCALA: REVISÃO: 06	PRANCHAS: INDICADA ARQUIVO: [SEDE_10] CMVT_R08
		05/05