



1 LAYOUT
SEM ESCALA

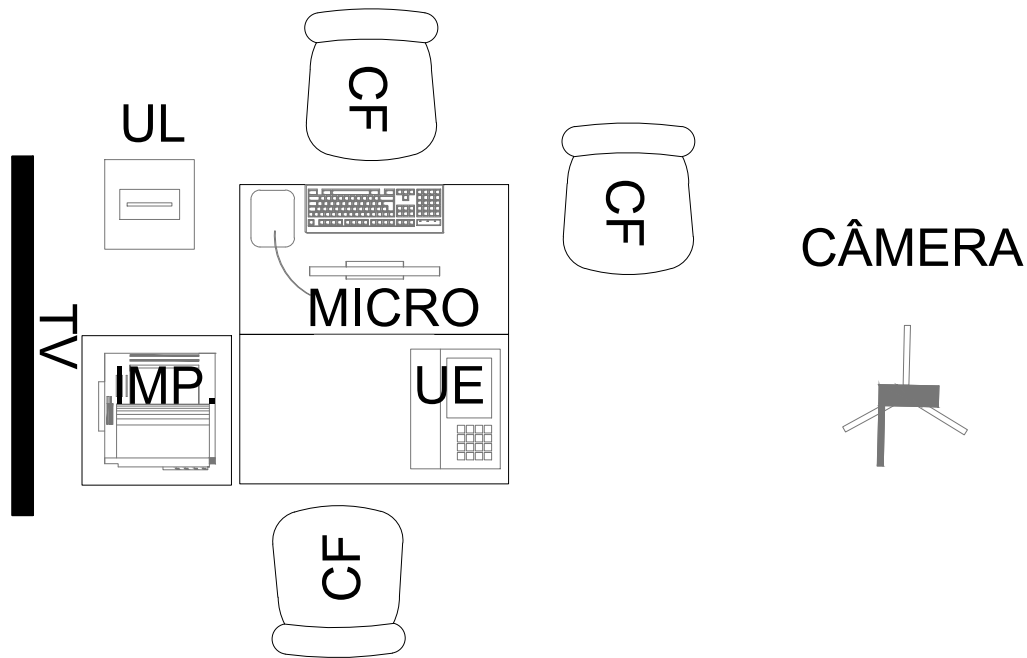

2 DETALHE - ILHA DE VOTAÇÃO
SEM ESCALA

18.51

12.76

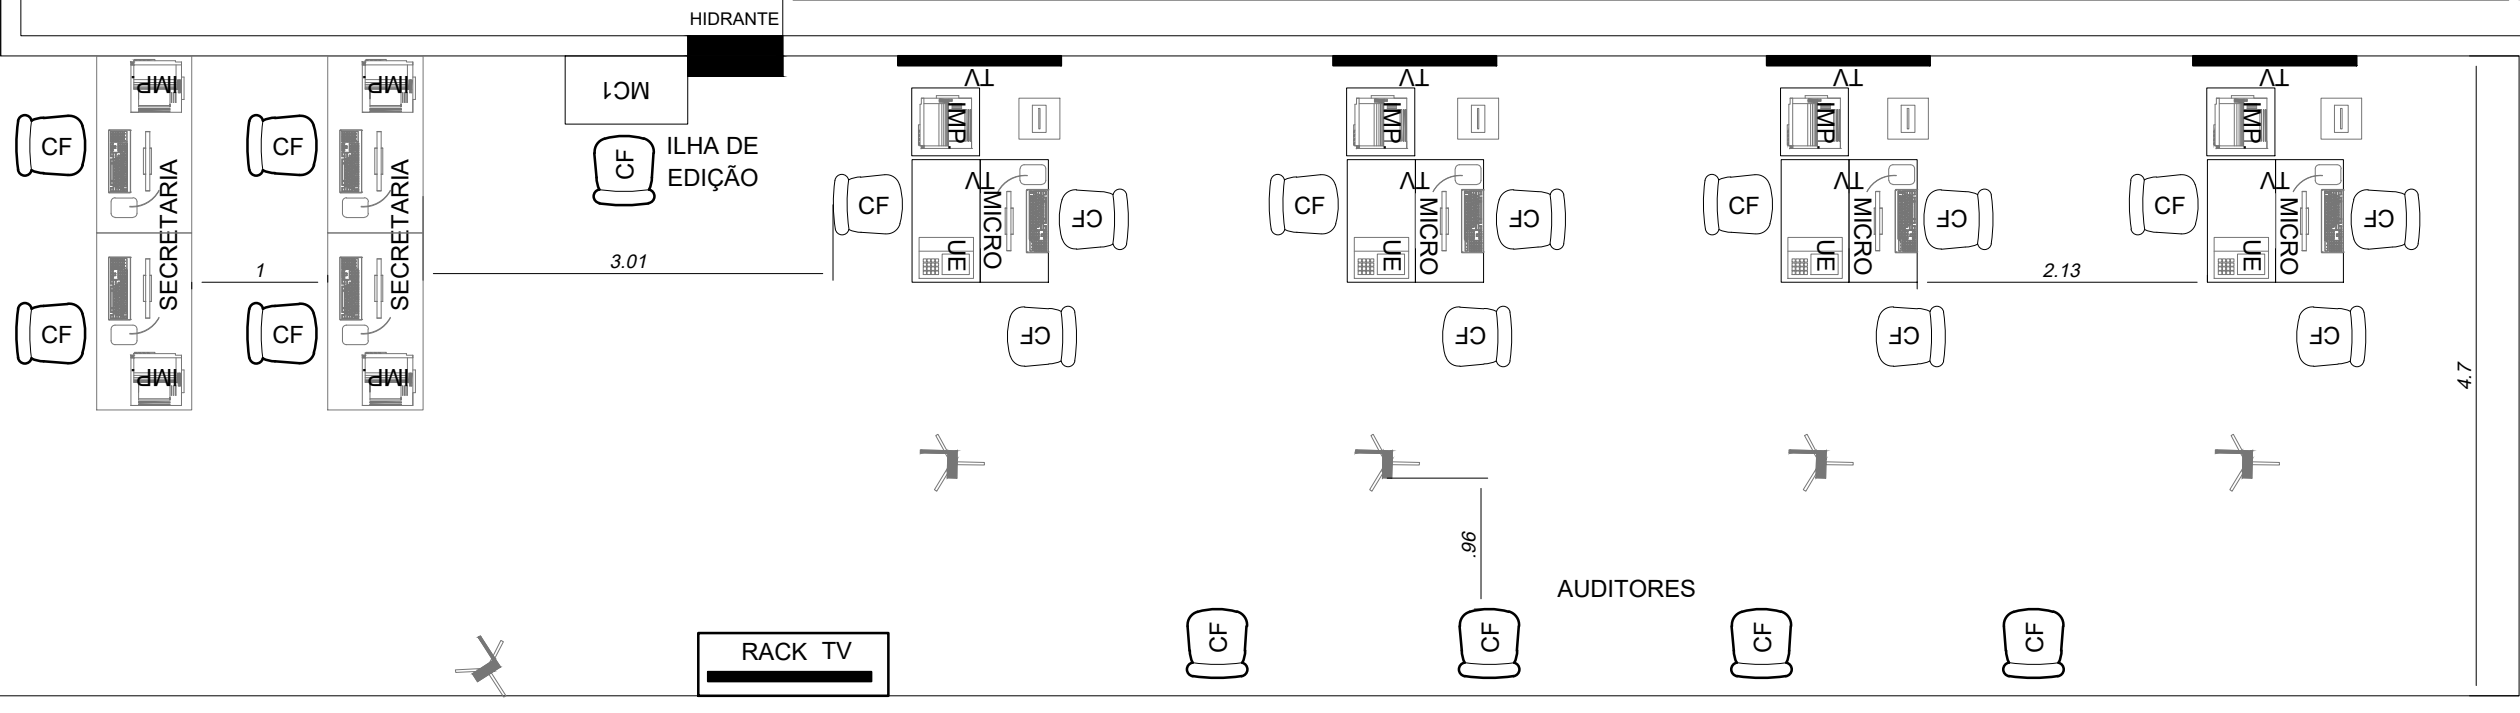

Tribunal Regional Eleitoral de Santa Catarina



LOCAL:

OAB
FLORIANÓPOLIS/SC

ESTUDO PRELIMINAR:

LAYOUT VOTAÇÃO PARALELA

SEÇÃO DE ENGENHARIA E ARQUITETURA:

Pierina Schmitt Pomarico

SEÇÃO DE ENGENHARIA E ARQUITETURA:

PROPRIETÁRIO:

Tribunal Regional Eleitoral de Santa Catarina
CNPJ: 05.858.851/0001-93

DATA:

OUTUBRO/2020

REVISÃO:

00

ESCALA:

INDICADA

ARQUIVO:

[VOTACAO PARALELA 2020] LAYOUT OAB

PRANCHA:

01/01