




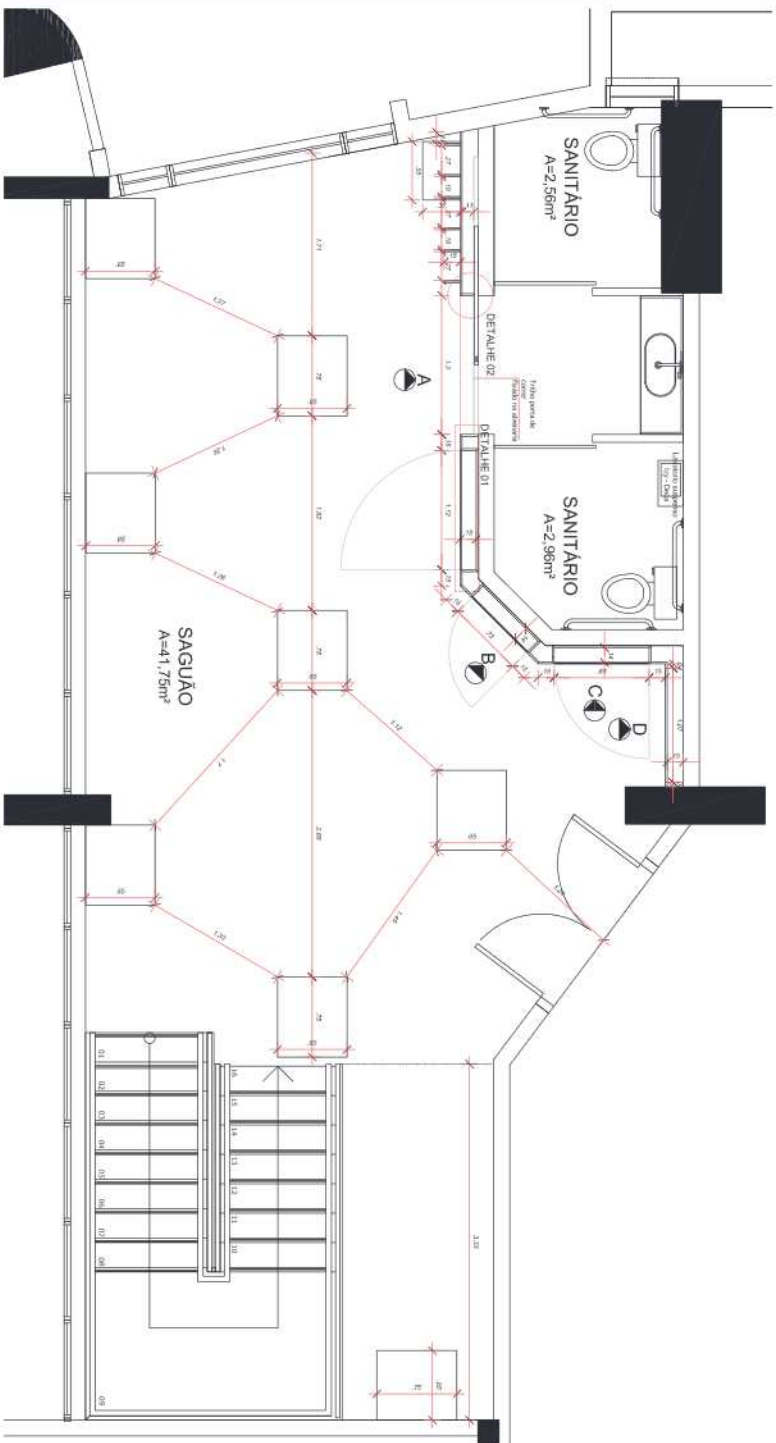

1 Planta Baixa
1:50

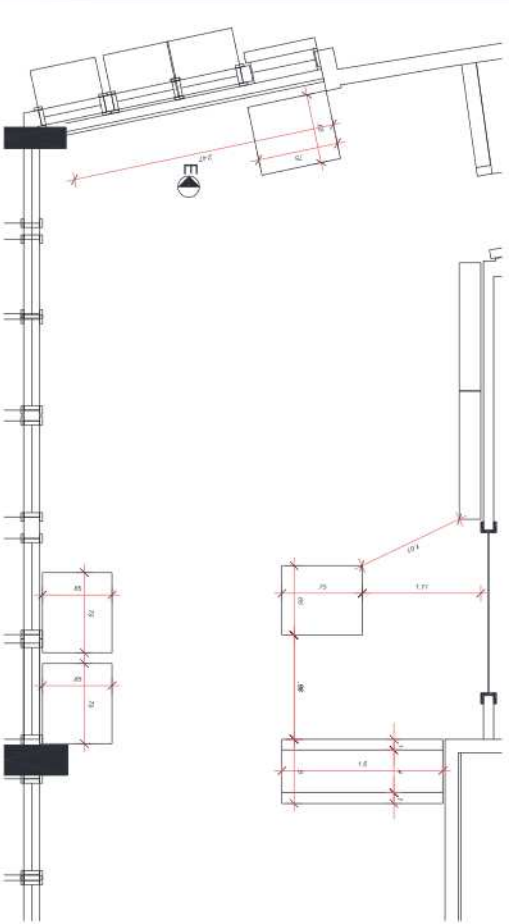

2 Planta Baixa Mezanino
1:50

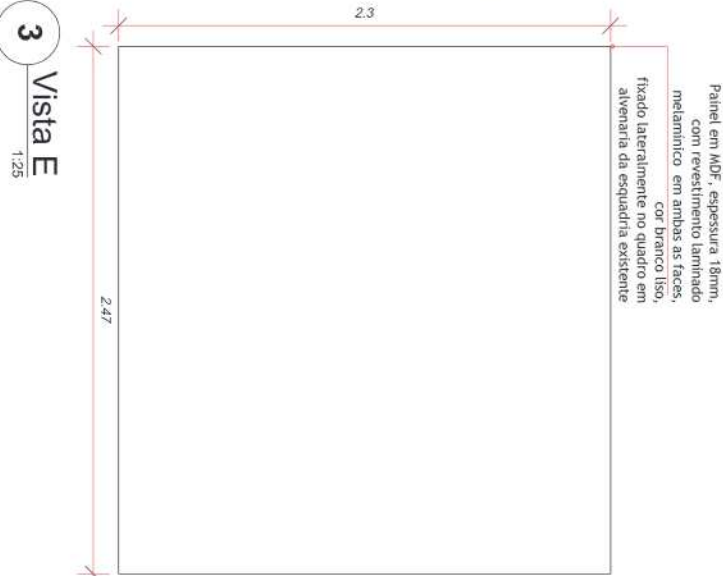

3 Vista E
1:25

OBSERVAÇÕES

1. Conferir medidas no local.
2. Serão indicados pontos de recorte e furo no expositor em MDF no momento da execução para instalação de iluminação por parte da equipe do TRES/SC.
3. Todo o material em aço carbono deve receber uma demão de fundo do tipo "wash primer" e duas a três demãos de tinta poliuretânica, aplicada com pistola, na cor preto fosco.
4. Demais especificações de materiais e serviços devem ser obtidas no Projeto Básico anexo ao Edital.

Tribunal Regional Eleitoral de Santa Catarina



LOCAL:	SEDE TRIBUNAL REGIONAL ELEITORAL DE SANTA CATARINA
PROJETO EXECUTIVO:	RUA ESTEVES JÚNIOR, 68, FLORIANÓPOLIS/SC
CENTRO DE MEMÓRIA	



CHIEFE SEÇÃO DE ENGENHARIA E ARQUITETURA: SEÇÃO DE ENGENHARIA E ARQUITETURA: PROPRIETÁRIO:

Pierina Schmitt Pomarico
Seção de Engenharia e Arquitetura
Julia Dalpian Kern
CAU A12903-4
Tribunal Regional Eleitoral de Santa Catarina
CNPJ 05.658.551/0001-93

DESENHO: DATA: 11.09.2018
REVISÃO: 00
ESCALA: ARQUIVO: INDICADA
FRANCHA: 01/05

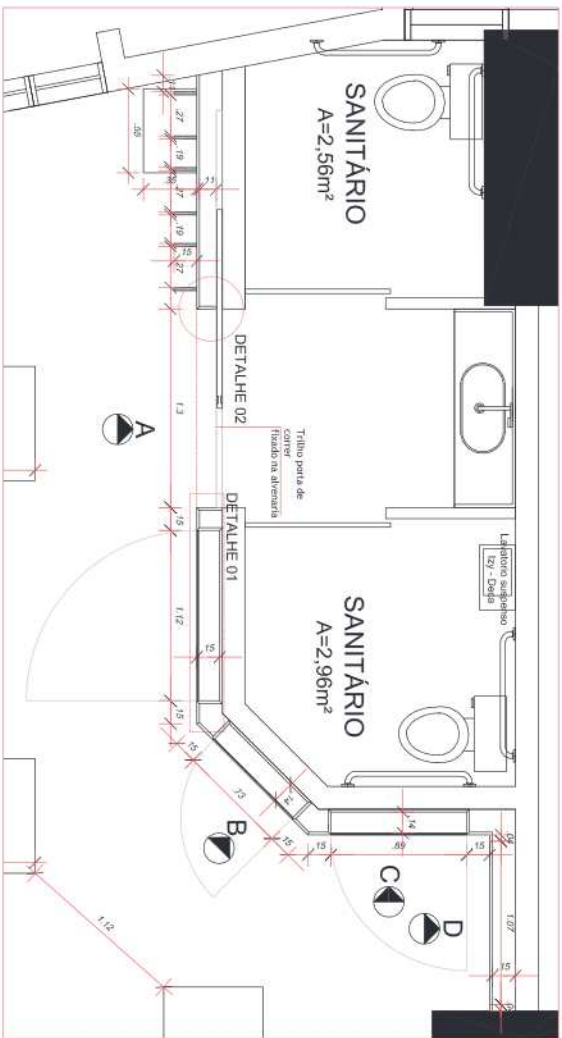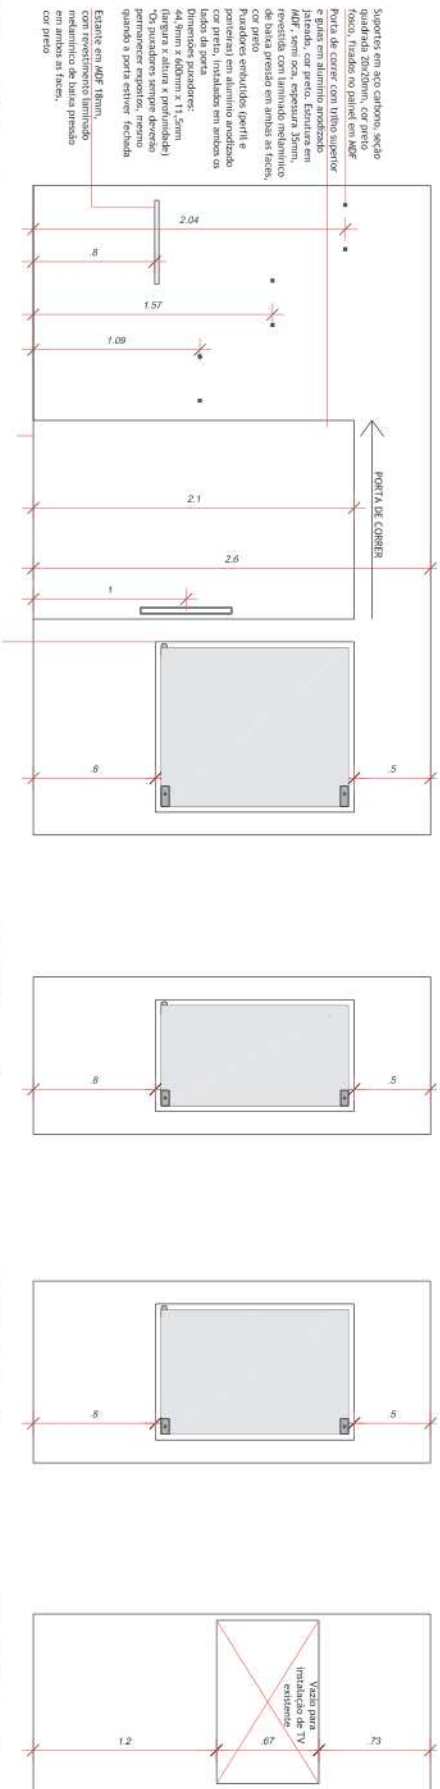


- ### OBSERVAÇÕES
1. Conferir medidas no local.
 2. Serão indicados pontos de recorte e furo no expositor em MDF no momento da execução para instalação de iluminação por parte da equipe do TRES-SC.
 3. Todo o material em aço carbono deve receber uma demão de fundo do tipo "wash primer" e duas a três demãos de tinta poliuretânica, aplicada com pistola, na cor preto fosco.
 4. Demais especificações de materiais e serviços devem ser obtidas no Projeto Básico anexo ao Edital.

Tribunal Regional Eleitoral de Santa Catarina



LOCAL:	SEDE TRIBUNAL REGIONAL ELEITORAL DE SANTA CATARINA
PROJETO EXECUTIVO:	RUA ESTEVES JÚNIOR, 68, FLORIANÓPOLIS/SC
CENTRO DE MEMÓRIA	

CHIEFE SEÇÃO DE ENGENHARIA E ARQUITETURA:		SEÇÃO DE ENGENHARIA E ARQUITETURA:		PROPRIETÁRIO:	
Pierina Schmitt Pomarico		Julia Dalpian Kern		Tribunal Regional Eleitoral de Santa Catarina	
Seção de Engenharia e Arquitetura		CAU A/2903/4		CNPJ 05.558.571/0001-93	
DESENHO:	ESCALA:	INDICADA	PRANCHAS:		
DATA:	REVISÃO:	ARQUIVO:	02/05		
11.09.2018	00				

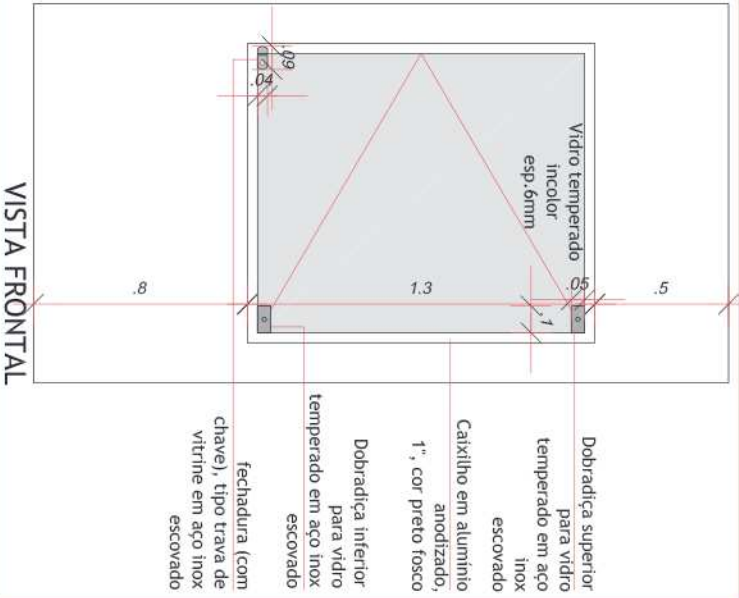

VISTA FRONTAL

Batente em alumínio anodizado cor preto fosco


Fechamento lateral chapa em MDF, esp. 18mm, revestida com laminado melamínico em ambas as faces, cor preto

fechamento externo: h=2,6m

fechamento interno: h=2,10m

Chapa em MDF, esp. 18mm, revestida com laminado melamínico em ambas as faces, cor preto, h=2,6m

Chapa em MDF, esp. 18mm, revestida com laminado melamínico em ambas as faces, cor preto, fechamento base e fechamento superior

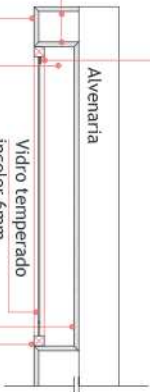


Chapa interna em MDF, esp. 18mm, revestida com laminado melamínico em ambas as faces, cor preto, h=2,1m

PLANTA BAIXA


1

Detalhe 01

2 Detalhe 02

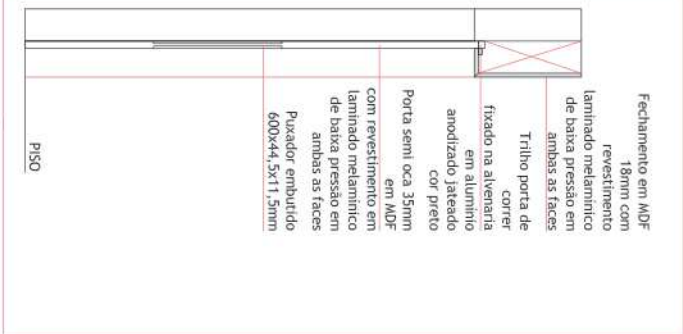

3 Detalhe 03

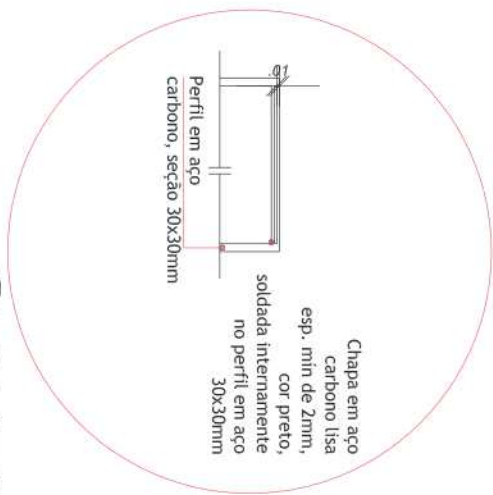

OBSERVAÇÕES

1. Conferir medidas no local.
2. Serão indicados pontos de recorte e furo no expositor em MDF no momento da execução para instalação de iluminação por parte da equipe do TRES-SC.
3. Todo o material em aço carbono deve receber uma demão de fundo do tipo "wash primer" e duas a três demãos de tinta poliuretânica, aplicada com pistola, na cor preto fosco.
4. Demais especificações de materiais e serviços devem ser obtidas no Projeto Básico anexo ao Edital.

Tribunal Regional Eleitoral de Santa Catarina



LOCAL

SEDE TRIBUNAL REGIONAL ELEITORAL DE SANTA CATARINA

RUA ESTEVES JÚNIOR, 08, FLORIANÓPOLIS/SC

PROJETO EXECUTIVO

CENTRO DE MEMÓRIA

CHEFE SEÇÃO DE ENGENHARIA E ARQUITETURA

SEÇÃO DE ENGENHARIA E ARQUITETURA

PROPRIETÁRIO

Pierina Schmitt Pomarico

Julia Dalpian Kern

Tribunal Regional Eleitoral de Santa Catarina

Seção de Engenharia e Arquitetura

CNU A/2903/4

CNU 2.05.05.05.10.007.93

DESENHO

ESCALA

INDICADA

DATA


REVISÃO

ARQUIVO


FRANCHA

03/05

EXPOSITOR VERTICAL 01

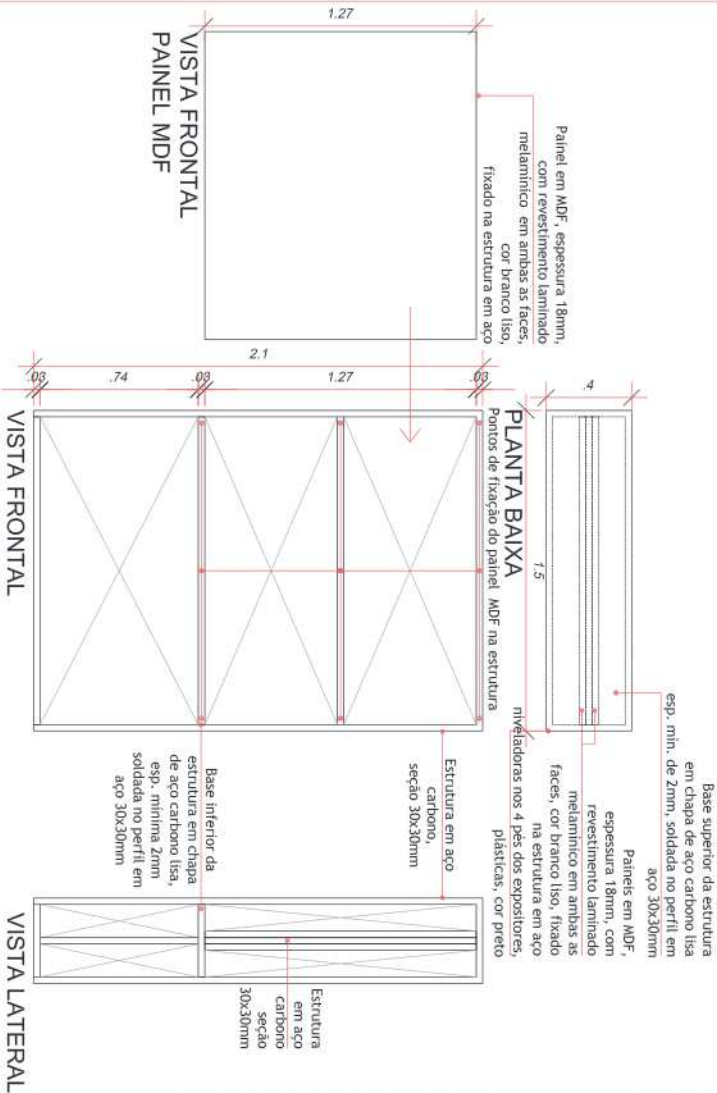


Expositor Vertical 01

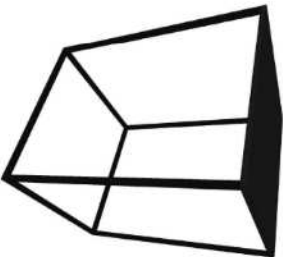


Expositor Horizontal

EXPOSITOR HORIZONTAL COM REDOMA DE 60cm

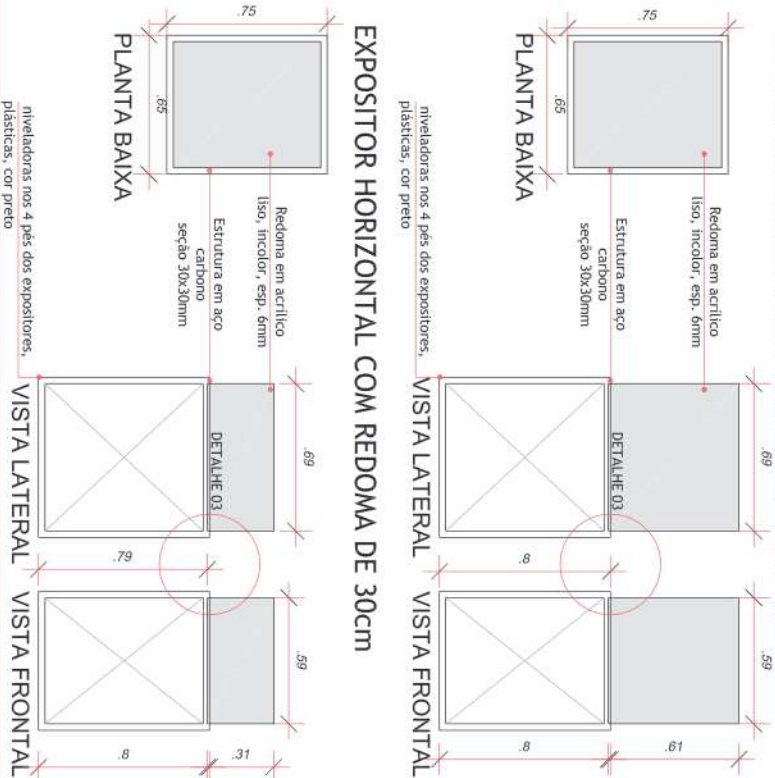

EXPOSITOR HORIZONTAL COM REDOMA DE 30cm

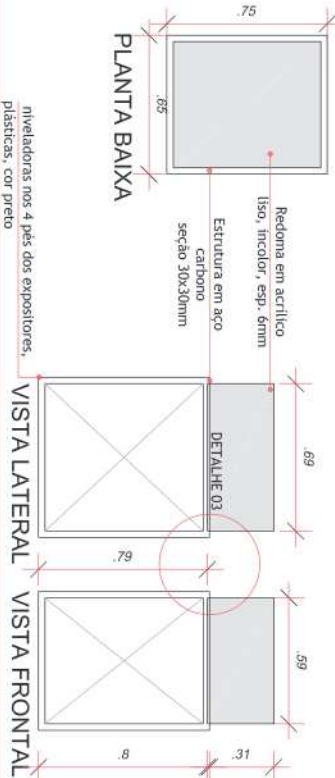

OBSERVAÇÕES

1. Conferir medidas no local.
2. Serão indicados pontos de recorte e furo no expositor em MDF no momento da execução para instalação de iluminação por parte da equipe do TRES-SC.
3. Todo o material em aço carbono deve receber uma demão de fundo do tipo "wash primer" e duas a três demãos de tinta poliuretânica, aplicada com pistola, na cor preto fosco.
4. Demais especificações de materiais e serviços devem ser obtidas no Projeto Básico anexo ao Edital.



Tribunal Regional Eleitoral de Santa Catarina



LOCAL:	SEDE TRIBUNAL REGIONAL ELEITORAL DE SANTA CATARINA
PROJETO EXECUTIVO:	RUA ESTEVES JÚNIOR, 68, FLORIANÓPOLIS/SC
CENTRO DE MEMÓRIA	

CHEFE SEÇÃO DE ENGENHARIA E ARQUITETURA:	SEÇÃO DE ENGENHARIA E ARQUITETURA:	PROPRIETÁRIO:
Pierina Schmitt Pomarico	Julia Dalpian Kern	Tribunal Regional Eleitoral de Santa Catarina
Seção de Engenharia e Arquitetura	CAD A12803-4	CNPJ 05.558.551/0001-93
DESENHO:	ESCALA:	FRANQUIA:
DATA: 11.09.2018	REVISÃO: 00	ARQUIVO:
		INDICADA
		04/05

EXPOSITOR VERTICAL 02

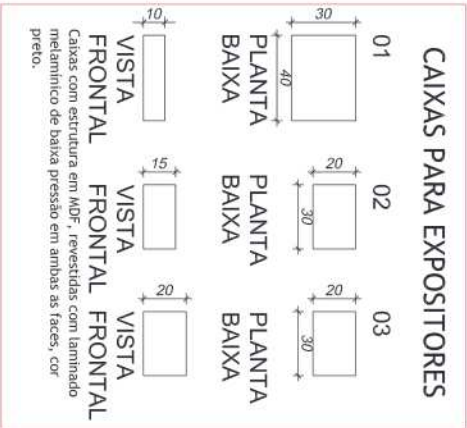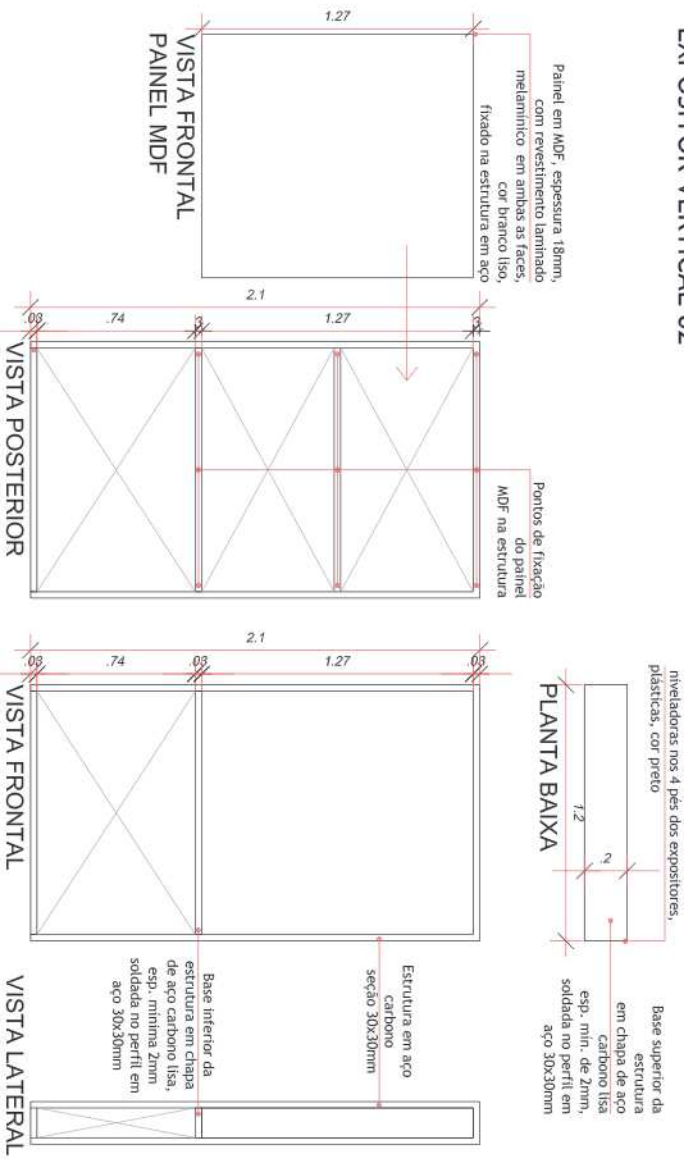

OBSERVAÇÕES

1. Conferir medidas no local.
2. Serão indicados pontos de recorte e furo no expositor em MDF no momento da execução para instalação de iluminação por parte da equipe do TRES-SC.
3. Todo o material em aço carbono deve receber uma demão de fundo do tipo "wash primer" e duas a três demãos de tinta poliuretânica, aplicada com pistola, na cor preto fosco.
4. Demais especificações de materiais e serviços devem ser obtidas no Projeto Básico anexo ao Edital.

Tribunal Regional Eleitoral de Santa Catarina



LOCAL: SEDE TRIBUNAL REGIONAL ELEITORAL DE SANTA CATARINA
RUA ESTEVES JÚNIOR, 68, FLORIANÓPOLIS/SC

PROJETO EXECUTIVO: CENTRO DE MEMÓRIA

CHIEFE SEÇÃO DE ENGENHARIA E ARQUITETURA:

SEÇÃO DE ENGENHARIA E ARQUITETURA:

PROPRIETÁRIO:

Pierina Schmitt Pomarico
Seção de Engenharia e Arquitetura

Julia Dalpian Kern
CAU A/29035-4

Tribunal Regional Eleitoral de Santa Catarina
CNPJ: 05.558.581/0001-93

DESENHO:

ESCALA: INDICADA

FRANCHA:


DATA: 11.09.2018




REVISÃO: 00

ARQUIVO:

05/05

Expositor Vertical 02

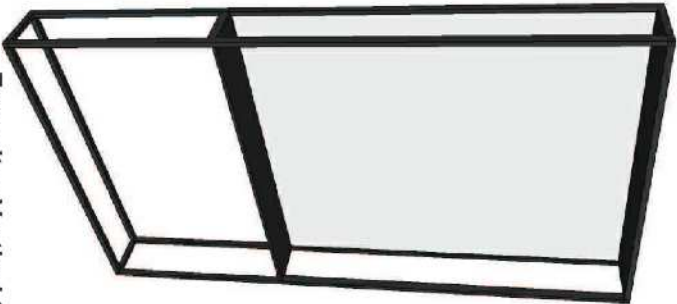

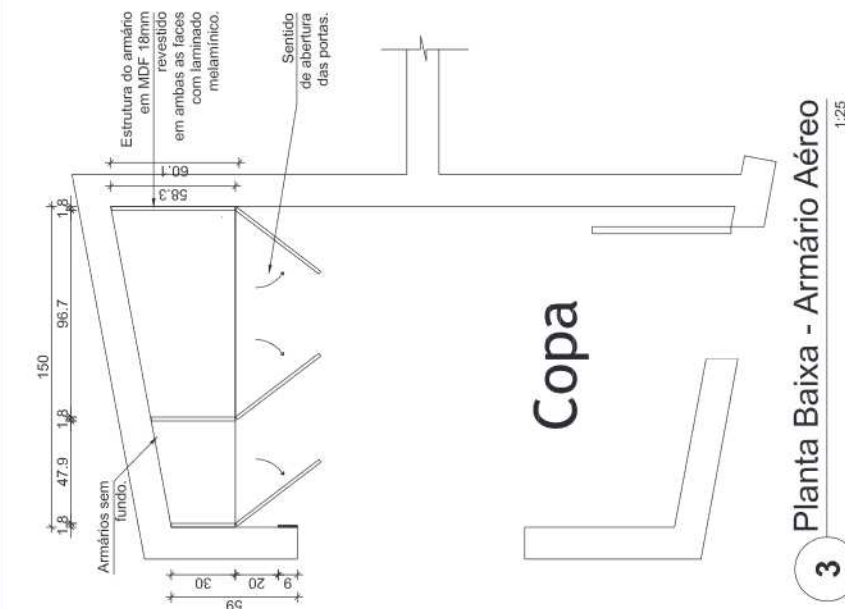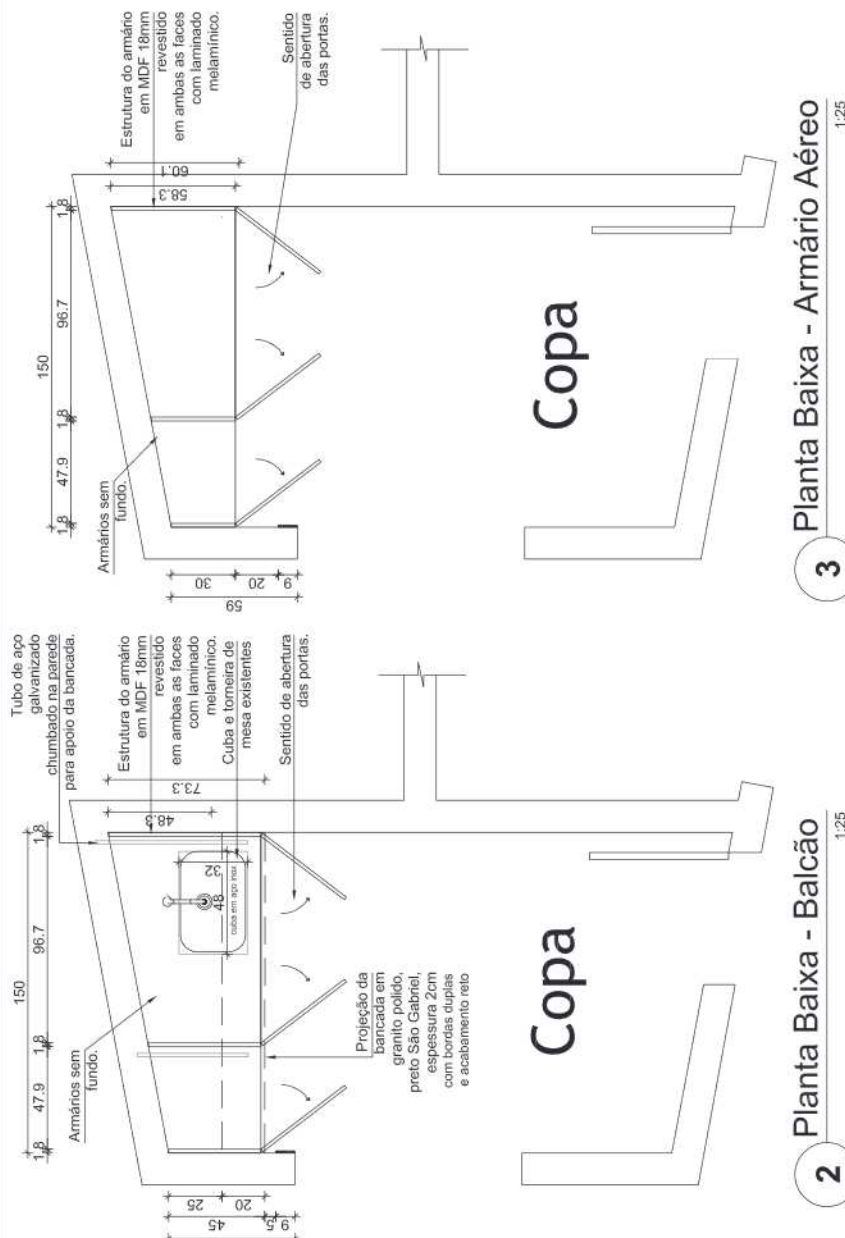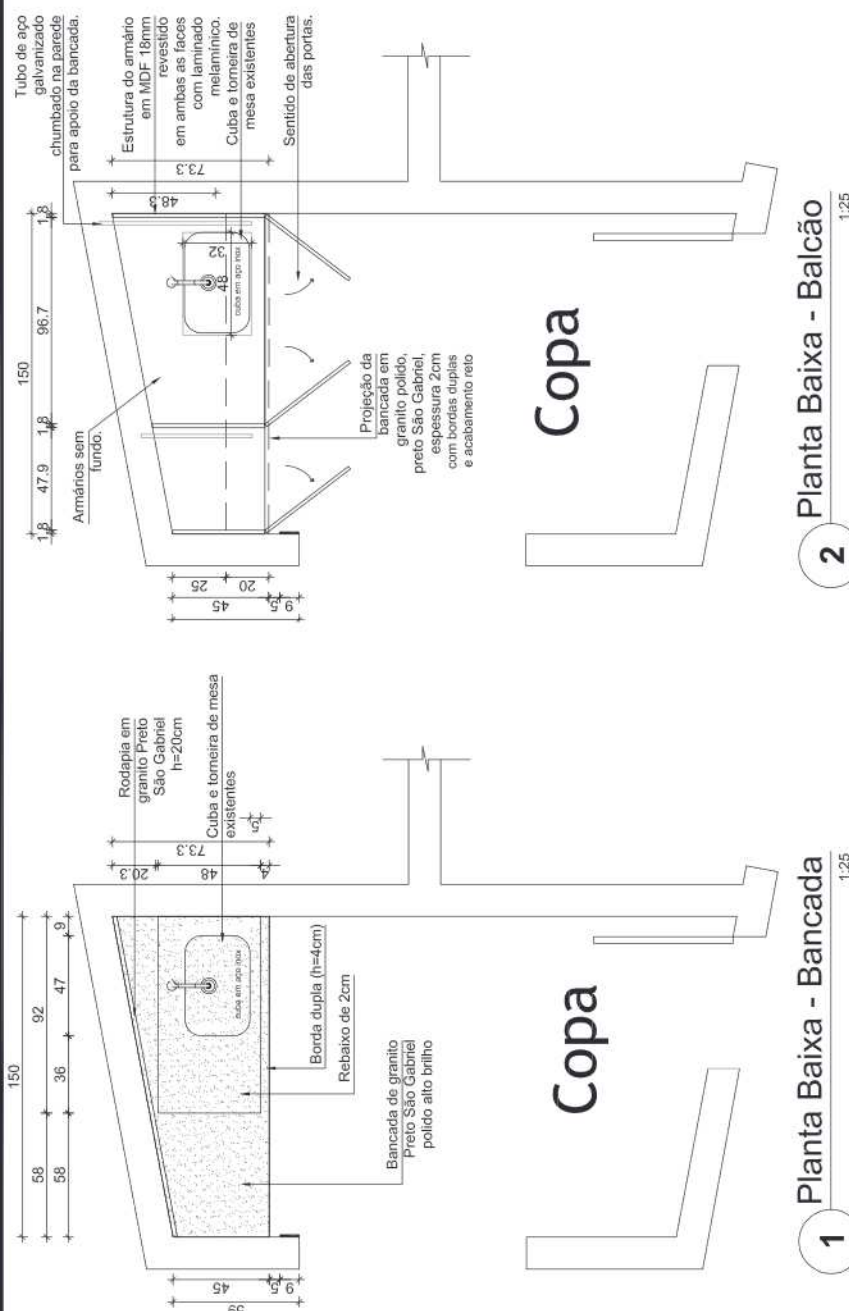

OBSERVAÇÕES


1. Todas as medidas estão em centímetros.
2. A empresa contratada para execução deste projeto deverá conferir "in loco" todas as dimensões.
3. Demais especificações de materiais e serviços devem ser obtidas no Projeto Básico anexo ao Edital.

Tribunal Regional Eleitoral de Santa Catarina




BALCÃO COM PIA


CHEFE DESEÇÃO DE ENGENHARIA E ARQUITETURA: Pierina Schmitt Pomarico Analista Judiciária	SEÇÃO DE ENGENHARIA E ARQUITETURA: Julia Dalpian Kern Arquiteta - CNU A125003-4	PROPRIETÁRIO: Tribunal Regional Eleitoral de Santa Catarina CNPJ: 05.858.851/0001-93
DESENHO: Pâmela Vítório da Silva DATA: 03.08.2018	ESCALA: INDICADA ARQUIVO: [SEDDI_...] BALCAO COM PIA	PRANCHA: 01/02

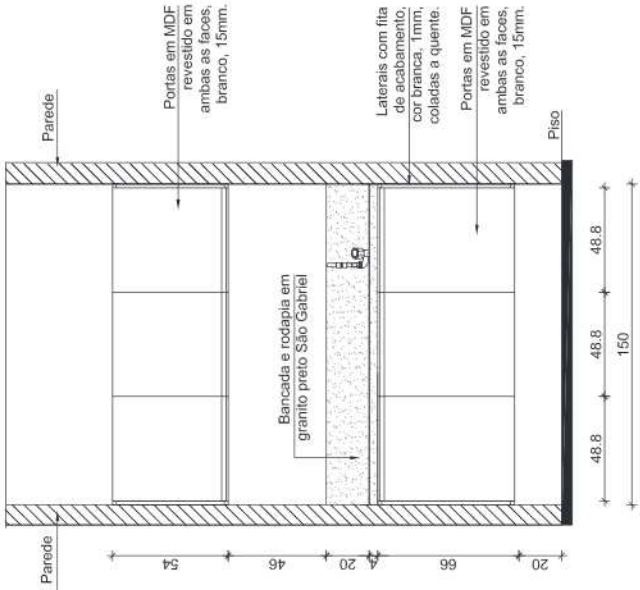


1 Vista Frontal 1:25

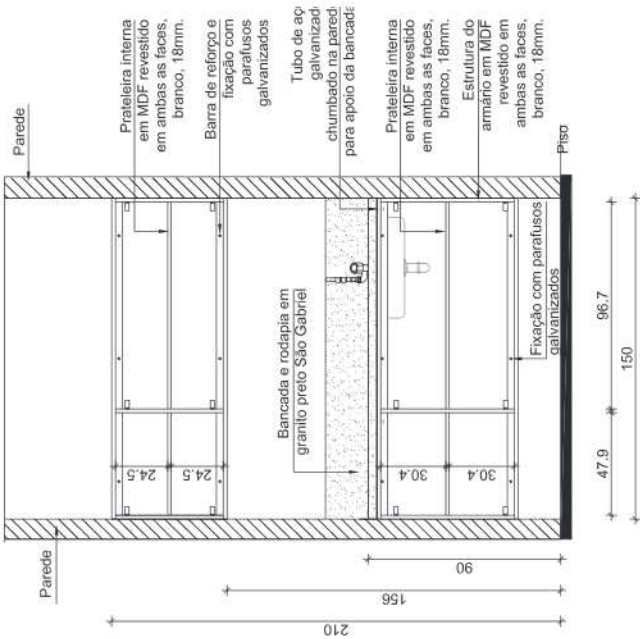

2 Vista Interna 1:25

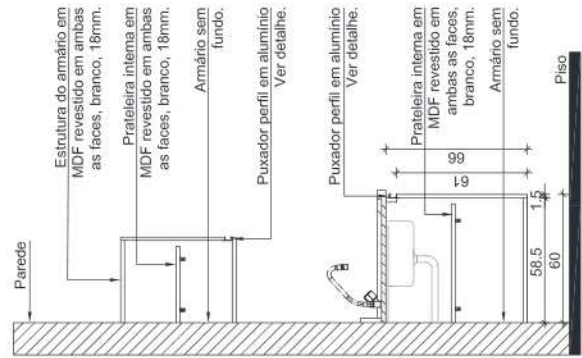

3 Corte lateral 1:25

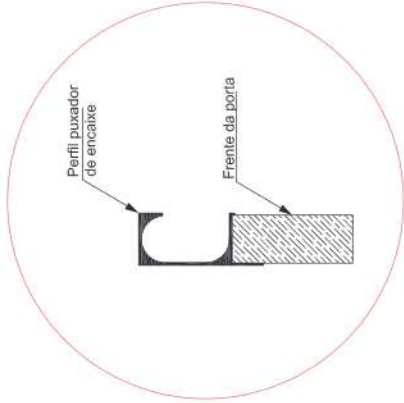

4 Detalhe 1:2

OBSERVAÇÕES

1. Todas as medidas estão em centímetros.
2. A empresa contratada para execução deste projeto deverá conferir "in loco" todas as dimensões.
3. Demais especificações de materiais e serviços devem ser obtidas no Projeto Básico anexo ao Edital.

Tribunal Regional Eleitoral de Santa Catarina



LOCAL:

PRÉDIO ANEXO I - 1º ANDAR

RUA ESTEVES JÚNIOR, 68, CENTRO, FLORIANÓPOLIS, SC

PROJETO EXECUTIVO:

BALCÃO COM PIA

CHEFE DE SEÇÃO DE ENGENHARIA E ARQUITETURA

SEÇÃO DE ENGENHARIA E ARQUITETURA

PROPRIETÁRIO:

Pierina Schmitt Pomarico
Analista Judiciária

Julia Dalpian Kern
Arquiteta - CAU AL26063-4

Tribunal Regional Eleitoral de Santa Catarina
CNPJ: 05.858.851/0001-93

DESENHO: Pâmela Vidio da Silva
DATA: 03.08.2018
REVISÃO: 00

ESCALA: INDICADA
ARQUIVO: [SEDE_11] BALCAO COM PIA

PRANCHETA

02/02