



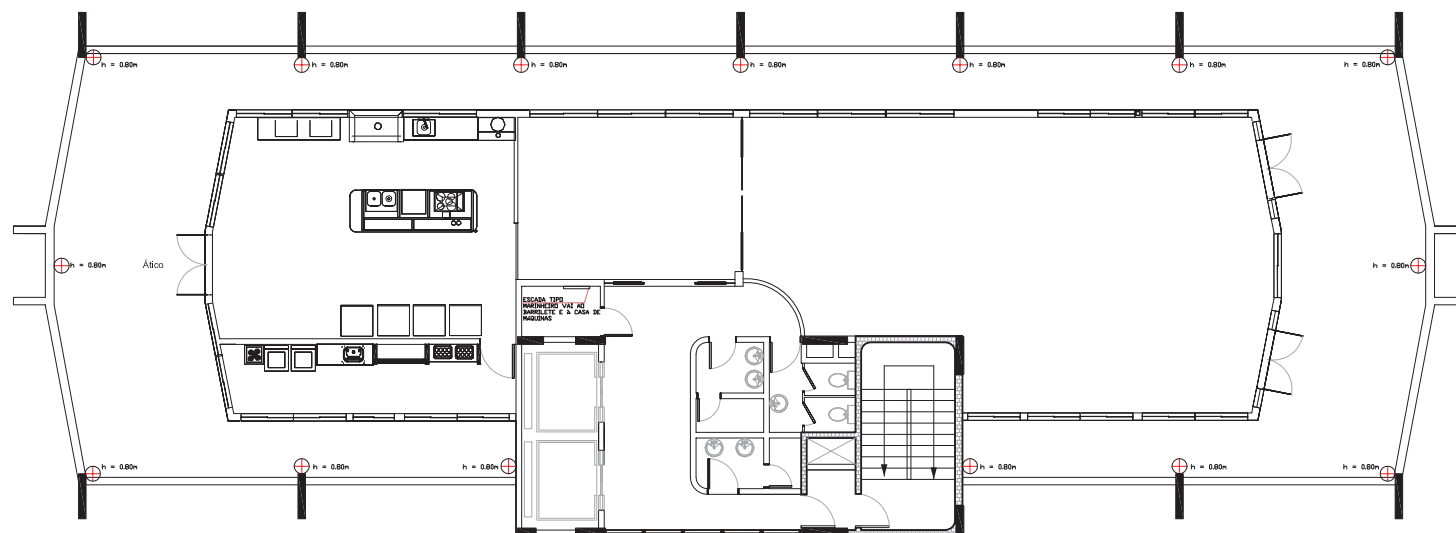

2

EDIFÍCIO SEDE - Ático

SEM ESCALA

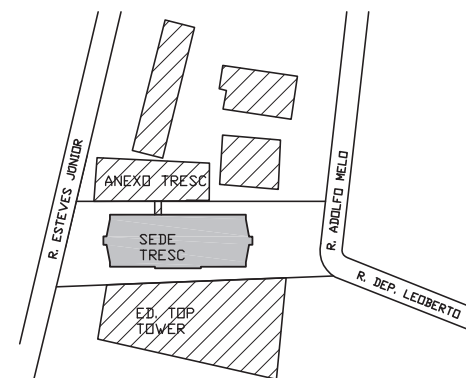


1

LOCALIZAÇÃO

SEM ESCALA

 Pontos de Ancoragem (instalação em laje e vigas)

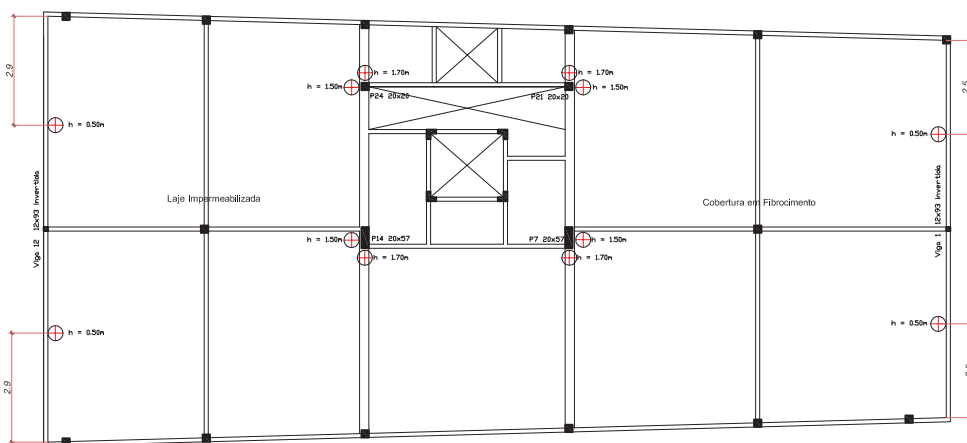

3

EDIFÍCIO ANEXO I - Cobertura

SEM ESCALA

OBSERVAÇÕES

1. Todas as medidas estão em metros.
2. Conferir medidas no local.
3. Especificações técnicas dos dispositivos de ancoragem e linhas de vida no Termo de Referência.

Tribunal Regional Eleitoral de Santa Catarina



LOCAL:
EDIFÍCIOS SEDE E ANEXO I DO TRESA
RUA ESTEVES JÚNIOR, 68/80, CENTRO, FLORIANÓPOLIS/SC.

PROJETO PRELIMINAR:
DISPOSITIVOS DE ANCORAGEM

CHEFE SEÇÃO DE ENGENHARIA E ARQUITETURA:

Pierina Schmitt Pomarico
Seção de Engenharia e Arquitetura

SEÇÃO DE ENGENHARIA E ARQUITETURA:

Palmyra Farinazzo Reis Repette
Engenheira Civil - Seção de Engenharia e Arquitetura

PROPRIETÁRIO:

Tribunal Regional Eleitoral de Santa Catarina
CNPJ: 05.858.851/0001-93

DESENHO:
Palmyra F. R. Repette

ESCALA:
INDICADA


DATA:
2.7.2019

REVISÃO:
00


ARQUIVO:
[SEDE E ANEXO I] DISPOSITIVOS DE ANCORAGEM

PRANCHA:

01/02

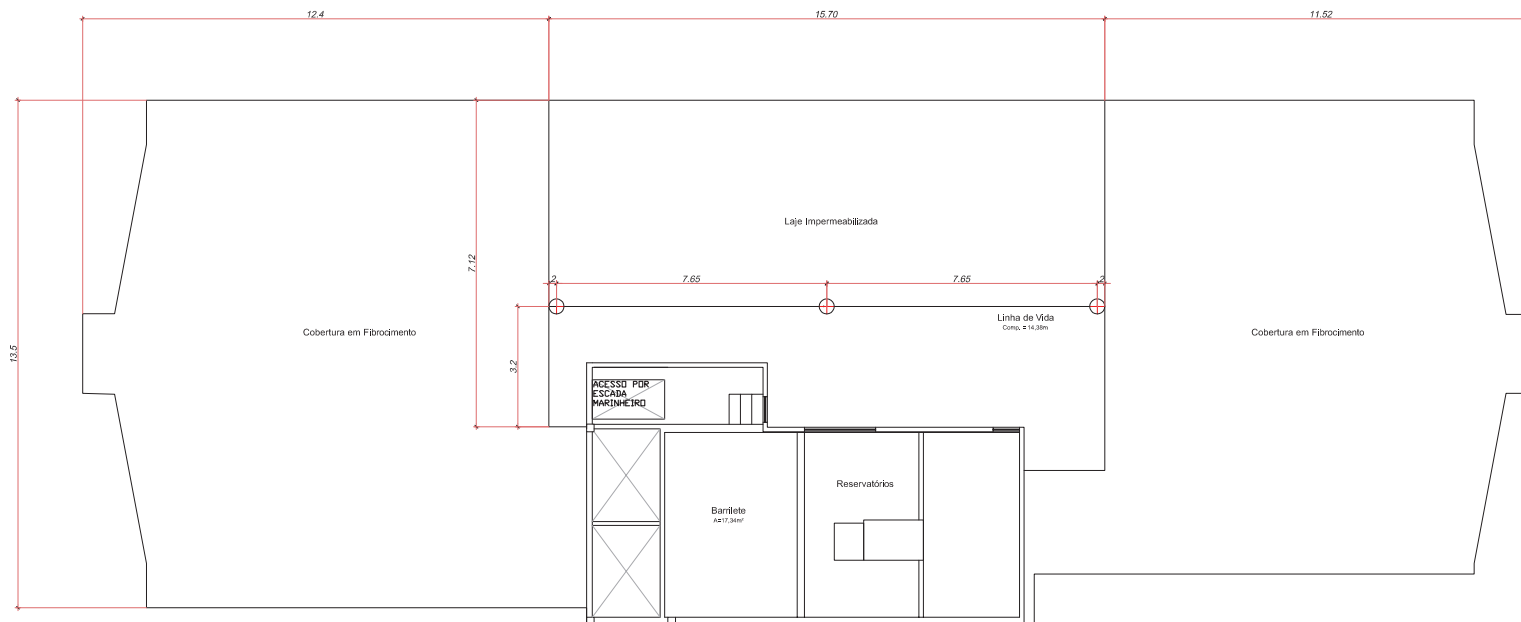

4 EDIFÍCIO SEDE - Cobertura
SEM ESCALA

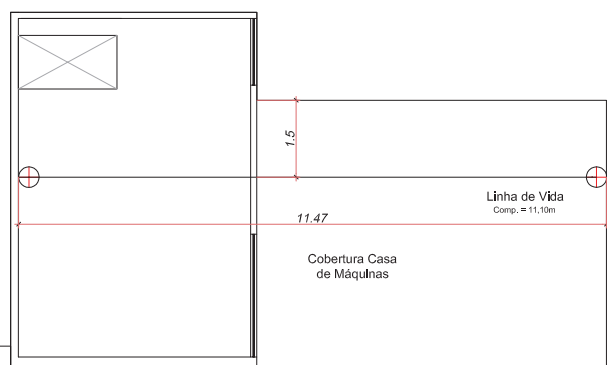

5 EDIFÍCIO SEDE - Cobertura Casa de Máquinas
SEM ESCALA

⊕ Pontos de Ancoragem (instalação em laje e vigas)

OBSERVAÇÕES

1. Todas as medidas estão em metros.
2. Conferir medidas no local.
3. Especificações técnicas dos dispositivos de ancoragem e linhas de vida no Termo de Referência.

Tribunal Regional Eleitoral de Santa Catarina



LOCAL: EDIFÍCIOS SEDE E ANEXO I DO TRES
RUA ESTEVES JÚNIOR, 68/80, CENTRO, FLORIANÓPOLIS/SC

PROJETO PRELIMINAR:
DISPOSITIVOS DE ANCORAGEM

CHEFE SEÇÃO DE ENGENHARIA E ARQUITETURA:	SEÇÃO DE ENGENHARIA E ARQUITETURA:	PROPRIETÁRIO:
Pierina Schmitt Pomarico Seção de Engenharia e Arquitetura	Palmyra Farinazzo Reis Repette Engenheira Civil - Seção de Engenharia e Arquitetura	Tribunal Regional Eleitoral de Santa Catarina CNPJ: 05.858.851/0001-93
DESENHO: LUNA SILVEIRA	ESCALA: INDICADA	PRANCHA:
DATA: 2.7.2019	REVISÃO: 00	02/02

ARQUIVO: [SEDE E ANEXO I] DISPOSITIVOS DE ANCORAGEM