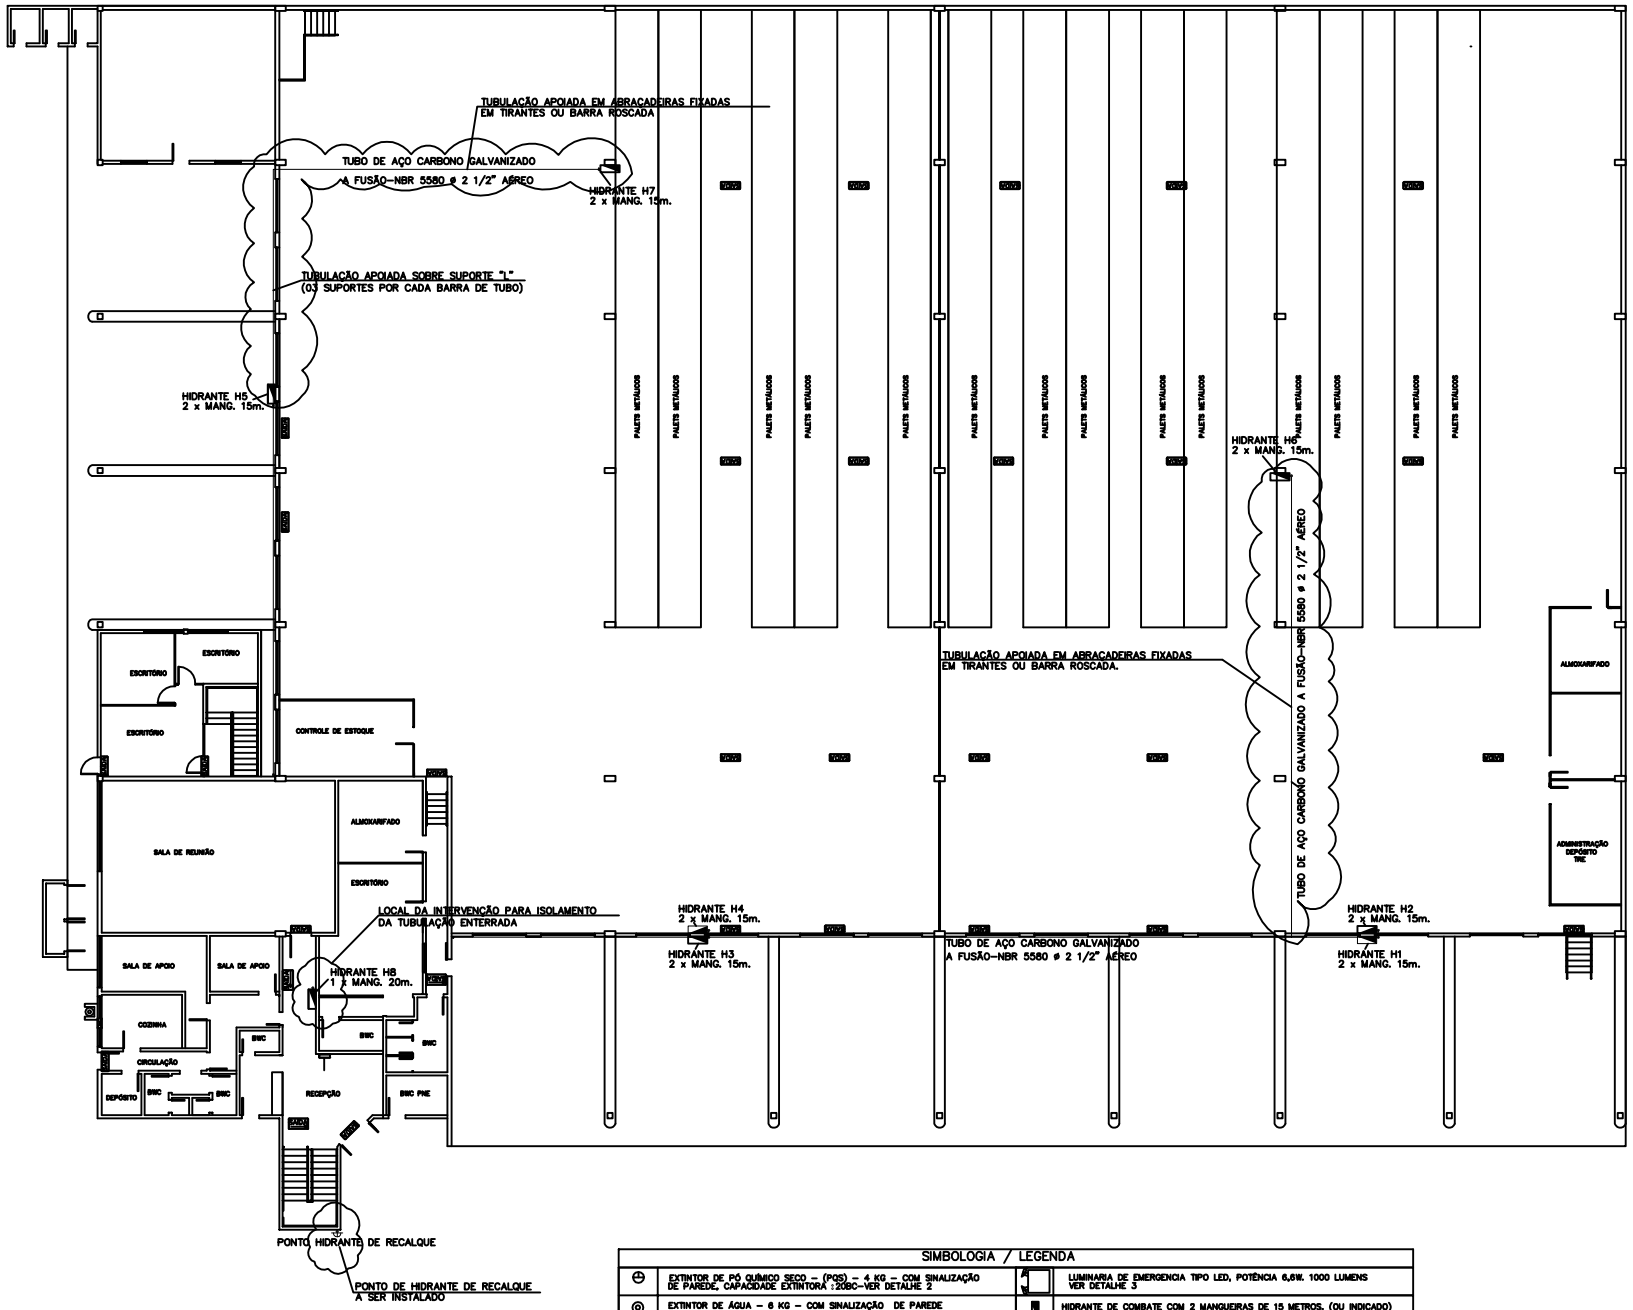

PLANTA BAIXA – PAVIMENTO TÉRREO
SEM ESCALA

SIMBOLOGIA / LEGENDA			
	EXTINTOR DE PÓ QUÍMICO SECO – (PQS) – 4 KG – COM SINALIZAÇÃO DE PAREDE, CAPACIDADE EXTINTORA :20BC–VER DETALHE 2		LUMINARIA DE EMERGENCIA TIPO LED, POTÊNCIA 6,6W. 1000 LUMENS VER DETALHE 3
	EXTINTOR DE ÁGUA – 6 KG – COM SINALIZAÇÃO DE PAREDE VER DETALHE 2		HIDRANTE DE COMBATE COM 2 MANGUEIRAS DE 15 METROS. (OU INDICADO) VER DETALHE 1
	EXTINTOR DE PÓ QUÍMICO SECO – (PQS) – 4 KG – COM SINALIZAÇÃO DE PISO E PAREDE CAPACIDADE EXTINTORA :20BC–VER DETALHE 2		TUBULAÇÃO DO SISTEMA HIDRÁULICO PREVENTIVO EM: AÇO CARBONO GALVANIZADO A FUSÃO–NBR 5580 ø 2 1/2"
	EXTINTOR DE ÁGUA – 6 KG – COM SINALIZAÇÃO DE PISO E PAREDE CAPACIDADE EXTINTORA :20BC–VER DETALHE 2	PE	LOCAL DESTINADO A PLANTA DE EMERGÊNCIA
SAÍDA	PLACA INDICATIVA DE SAÍDA FOTOLUMINESCENTE 50X32cm – OU INDICADO VER DETALHE 12		ACIONADOR DE ALARME DE INCENDIO COMUM VER DETALHE 4
	LUMINARIA DE EMERGENCIA TIPO LED, POTÊNCIA 2W. 100 LUMENS VER DETALHE 3		ELETRODUTO 3/4" DO SISTEMA DE ALARME E DETECÇÃO DE INCÊNDIOS EM PVR RIGIDO (VERMELHO) PREZO COM ABRAÇADEIRA A CADA METRO. NÃO ULTILIZAR PARA OUTROS FINS SE NÃO DE SEGURANÇA.
	A NUVEM DE REVISÃO INDICA OS LOCAIS DAS INTERVENÇÕESTPARA EXECUÇÃO DAS NOVAS TUBULAÇÕES E/OU INTERRUPÇÃO DA TUBULAÇÃO EXISTENTE.		

Tribunal Regional Eleitoral de Santa Catarina

LOCAL:
EDIFICAÇÃO QUE ABRIGA A CONAB E O DEPÓSITO DE URNAS DO TRE-SC
Rua Antônio Pedro Machado, s/n, Bamikos, São José/SC.

PROJETO EXECUTIVO:
PROJETO DE ADEQUAÇÃO DA TUBULAÇÃO DE INCÊNDIO AO PROJETO APROVADO NO CBM-SC

SEÇÃO DE MANUTENÇÃO PREDIAL:	SEÇÃO DE MANUTENÇÃO PREDIAL:	PROPRIETÁRIO:
Eng. César Augusto R. de Araujo CREA 11.254/D-DF (CREA-SC 147761-4)	Cláudio Roberto Januário	Tribunal Regional Eleitoral de Santa Catarina CNPJ: 05.967.767/0001-49

DESENHO:	ESCALA:	PRANCHA:
	INDICADA	**01**/02
DATA: Abril / 2019	REVISÃO: 00	ARQUIVO: