



PLANTA

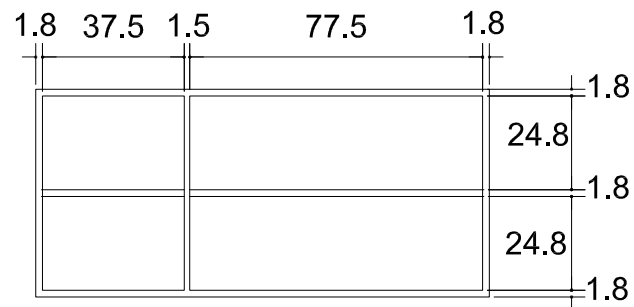

INTERIOR

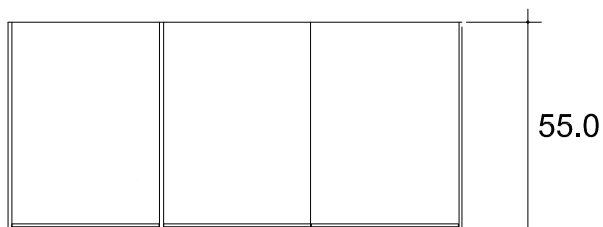


VISTA FRONTAL

puxadores do tipo perfil de encaixe,
em alumínio jateado e anodizado

OBSERVAÇÃO: Demais especificações no projeto básico.

Tribunal Regional Eleitoral de Santa Catarina

	Local: RUA ESTEVES JR., 80 / FLORIANÓPOLIS - SC	
	Projeto: ARMÁRIO SUSPENSO - AS1	
	PLANTA E VISTAS	
Solicitante:	Data: Maio/2014	Escala: 1:20
Silvia Einloft Pereira <small>Chefe da Seção de Administração de Equipamentos e Móveis - SAEM</small>	Proprietário: Tribunal Regional Eleitoral de SC <small>CNPJ 05.858.851/0001-93</small>	
Desenho:		Prancha: 01/01
Pâmela Vidio da Silva <small>Seção de Engenharia e Arquitetura</small>	Arquivo: AS1_2014	