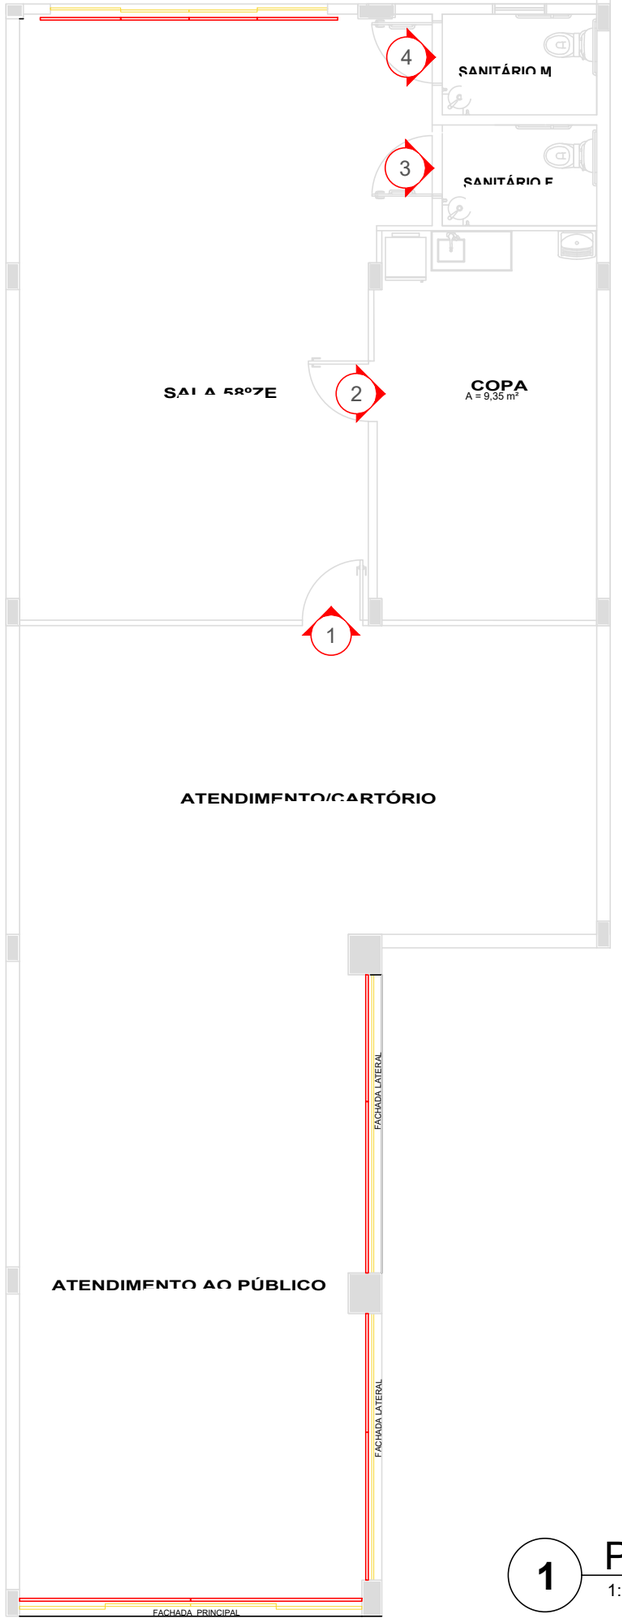

1 PLANTA BAIXA - TÉRREO
1:125

QUADRO DE SINALIZAÇÃO

REF	TEXTO	DIMENSÃO	MATERIAL	APLICAÇÃO	QTD
1	Acesso Restrito	90x8	Adesivo em vinil	porta de madeira	01
2	Copa	90x8	Adesivo em vinil	porta de madeira	01
3	Sanitário Feminino	90x8	Adesivo em vinil	porta de madeira	01
4	Sanitário Masculino	90x8	Adesivo em vinil	porta de madeira	01

TEXTOS EM BRAILE - PLACAS DE AÇO INOX

REF			QTD
1	Acesso Restrito	⠠⠁⠉⠑⠎⠎⠕ ⠗⠑⠎⠞⠗⠊⠞⠕	01
2	Copa	⠠⠉⠕⠏⠁	01
3	Sanitário Feminino	⠠⠎⠁⠝⠊⠞⠁⠗⠊⠕ ⠋⠑⠍⠊⠝⠊⠝⠕	01
4	Sanitário Masculino	⠠⠎⠁⠝⠊⠞⠁⠗⠊⠕ ⠍⠁⠎⠉⠥⠇⠊⠝⠕	01

OBSERVAÇÕES

1. Todas as medidas estão em metros.
2. A empresa contratada para execução deste projeto deverá conferir *"in loco"* todas as dimensões.
3. A empresa contratada para execução deste serviço responsabilizar-se-á pela completa execução e funcionalidade.

Tribunal Regional Eleitoral de Santa Catarina

LOCAL:
CARTÓRIO ELEITORAL DE MARAVILHA -58ª ZONA ELEITORAL
Maravilha - SC

PROJETO EXECUTIVO:
COMUNICAÇÃO VISUAL

CHEFE DA SEÇÃO DE ENGENHARIA E ARQUITETURA:
Eng. Palmyra F. Reis Repette
CREA-SC 085995-2

RESPONSÁVEL TÉCNICO:
Tec. Karina Cristina Fenandes
CRT- 07618612978

PROPRIETÁRIO:
Tribunal Regional Eleitoral de Santa Catarina
CNPJ: 05.858.851/0001-93

DATA: 21.03.2025
REVISÃO: 00
ESCALA: INDICADA
DESENHO: Tec. Karina Cristina Fernandes
CRT- 07618612978
ARQUIVO: [MARAVILHA] CMV_COMUICAÇÃO VISUAL_R00

PRANCHA: 01/04

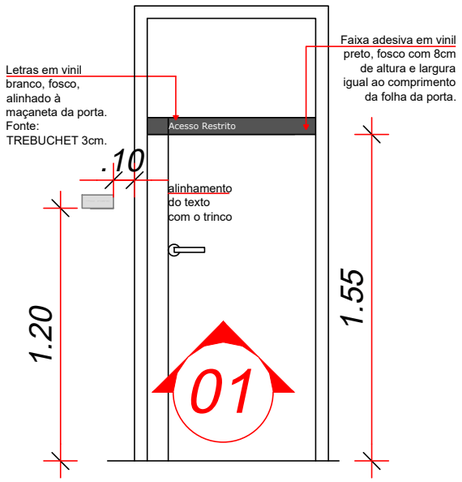

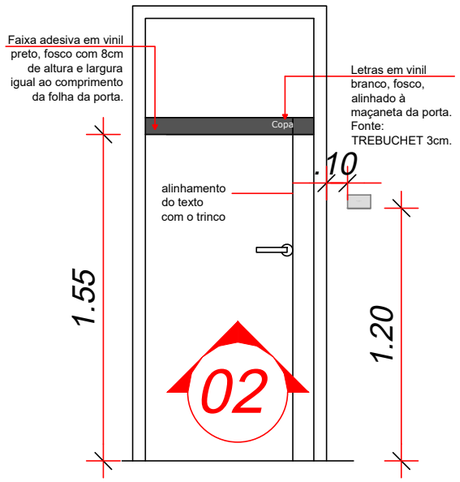

2 ADESIVO EM VINIL

SEM ESCALA

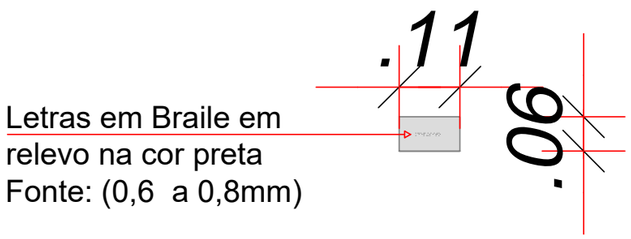

3 PLACA METÁLICA EM BRAILE

SEM ESCALA

OBSERVAÇÕES

1. Todas as medidas estão em metro.
2. A empresa contratada para execução deste projeto deverá conferir *"in loco"* todas as dimensões.
3. A empresa contratada para execução deste serviço responsabilizar-se-á pela completa execução e funcionalidade.

Tribunal Regional Eleitoral de Santa Catarina

LOCAL:
CARTÓRIO ELEITORAL DE MARAVILHA - 58ª ZONA ELEITORAL
Maravilha - SC

PROJETO EXECUTIVO:
COMUNICAÇÃO VISUAL

CHEFE DA SEÇÃO DE ENGENHARIA E ARQUITETURA:
Eng. Palmyra F. Reis Repette
CREA-SC 085995-2

RESPONSÁVEL TÉCNICO:
Tec. Karina Cristina Fernandes
CRT- 07618612978

PROPRIETÁRIO:
Tribunal Regional Eleitoral de Santa Catarina
CNPJ: 05.858.851/0001-93

DATA: 21.03.2025
REVISÃO: 00
ESCALA: INDICADA
DESENHO: Tec. Karina Cristina Fernandes
CRT- 07618612978
ARQUIVO: [MARAVILHA] QUANTITATIVO_DE_PERSIANAS_R00

PRANCHA: **02**/04

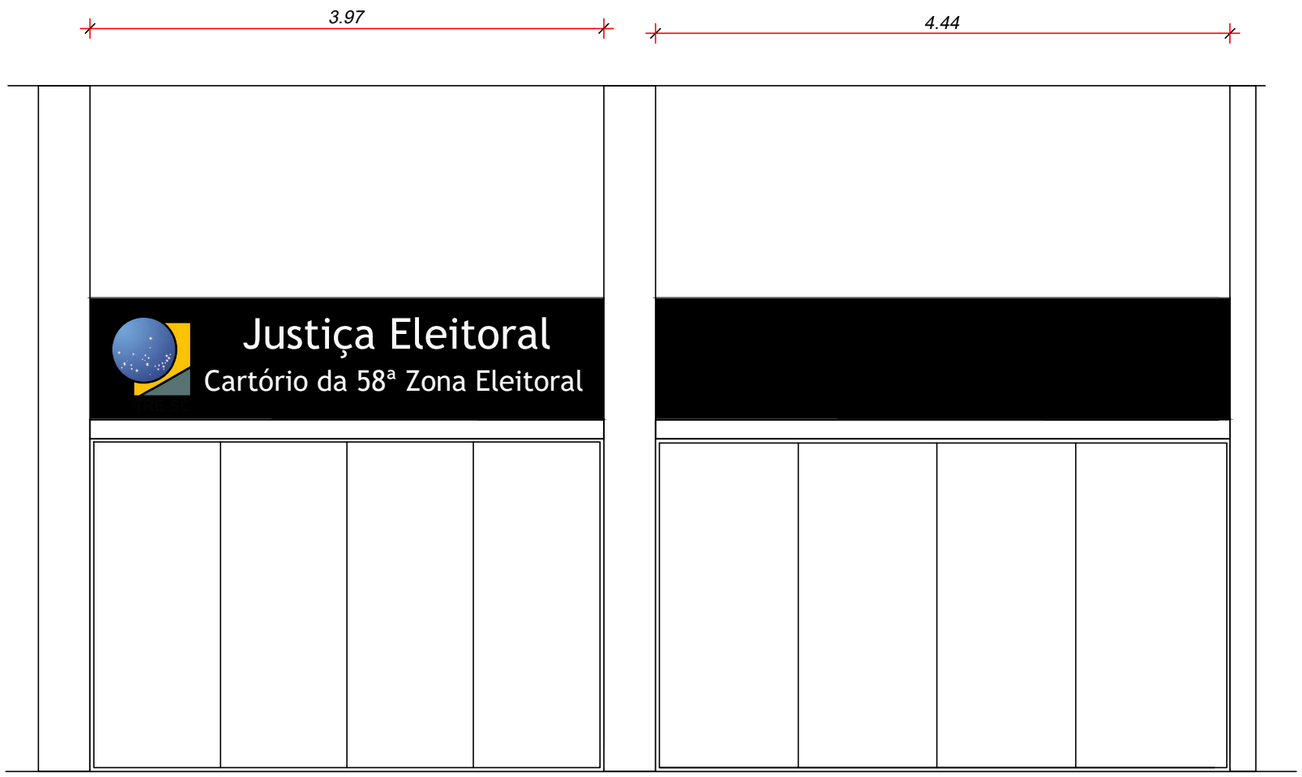

Det.01

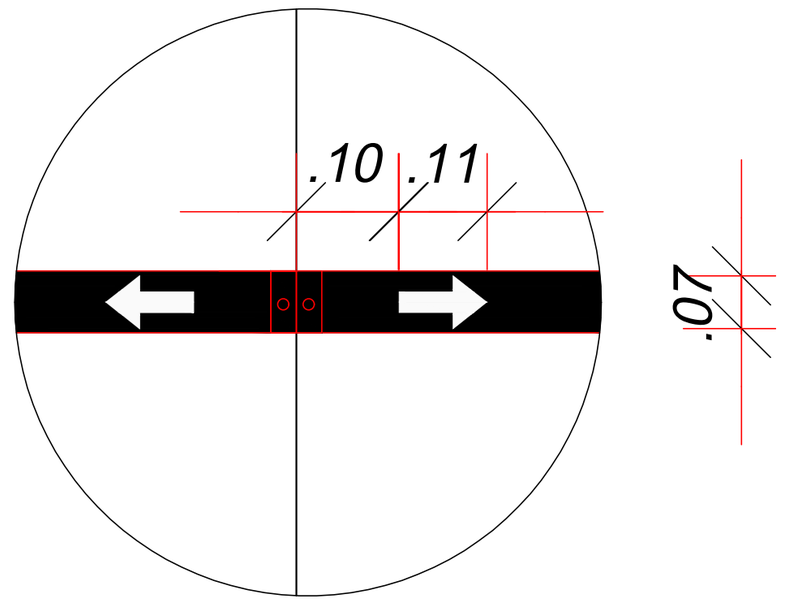

4 FACHADA LATERAL

1:125

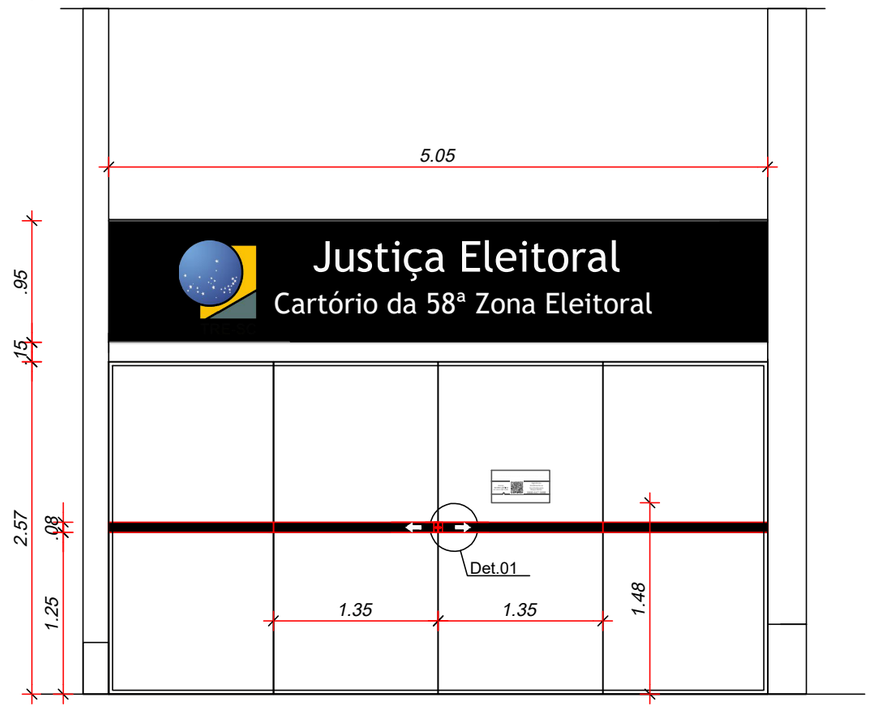

5 FACHADA PRINCIPAL

1:125

OBSERVAÇÕES

1. Todas as medidas estão em metros.
2. A empresa contratada para execução deste projeto deverá conferir *"in loco"* todas as dimensões.
3. A empresa contratada para execução deste serviço responsabilizar-se-á pela completa execução e funcionalidade.
4. Faixas dos vidros: Instaladas pela parte interna das folhas de vidro, a 1,25 do piso
5. Informações ao eleitor: Centralizado na vidraça da folha direita a 15cm da faixa

Tribunal Regional Eleitoral de Santa Catarina

LOCAL:
CARTÓRIO ELEITORAL DE MARAVILHA - 58ª ZONA ELEITORAL
Maravilha - SC

PROJETO EXECUTIVO:
COMUNICAÇÃO VISUAL

CHEFE DA SEÇÃO DE ENGENHARIA E ARQUITETURA:	RESPONSÁVEL TÉCNICO:	PROPRIETÁRIO:
Eng. Palmyra F. Reis Repette CREA-SC 085995-2	Tec. Karina Cristina Fenandes CRT- 07618612978	Tribunal Regional Eleitoral de Santa Catarina CNPJ: 05.858.851/0001-93

DATA:	REVISÃO:	ESCALA:	PRANCHA:
21.03.2025	00	INDICADA	03/04

DESENHO: Tec. Karina Cristina Fernandes
CRT- 07618612978

ARQUIVO: [MARAVILHA] CMV_COMUICAÇÃO VISUAL_R00

6 ADESIVO
1:125

ADESIVO FABRICADO EM VINÍLICO FOSCO, NA COR PRETA E BRANCA.
LETREIROS: LETRAS ADESIVAS EM VINIL FOSCO, NA COR BRANCA E PRETA. FONTE: TREBUCHET MS, 1.6 e 1.0.
VERDANA, 4.0 (TELEFONE)
QR CODE - arquivo anexo.

7 INFORMAÇÃO AO ELEITOR
1:125

OBSERVAÇÕES

1. Todas as medidas estão em metros.
2. A empresa contratada para execução deste projeto deverá conferir *"in loco"* todas as dimensões.
3. A empresa contratada para execução deste serviço responsabilizar-se-á pela completa execução e funcionalidade.

Tribunal Regional Eleitoral de Santa Catarina

LOCAL:
CARTÓRIO ELEITORAL DE MARAVILHA - 58ª ZONA ELEITORAL
Maravilha - SC

PROJETO EXECUTIVO:
COMUNICAÇÃO VISUAL

CHEFE DA SEÇÃO DE ENGENHARIA E ARQUITETURA:	RESPONSÁVEL TÉCNICO:	PROPRIETÁRIO:
Eng. Palmyra F. Reis Repette CREA-SC 085995-2	Tec. Karina Cristina Fenandes CRT- 07618612978	Tribunal Regional Eleitoral de Santa Catarina CNPJ: 05.858.851/0001-93

DATA:	REVISÃO:	ESCALA:	PRANCHA:
21.03.2025	00	INDICADA	**04**/04

DESENHO: Tec. Karina Cristina Fernandes
CRT- 07618612978

ARQUIVO: [MARAVILHA] CMV_COMUICAÇÃO VISUAL_R00